

COMUNITA' MONTANA ALENTO MONTESTELLA
(Provincia di Salerno)

**LAVORI DI REALIZZAZIONE E RIPRISTINO DI VASCHE PER
LA RACCOLTE DELLE ACQUE AD UTILIZZO ANTINCENDIO**

PSR 2014/2020 MISURA 8

Investimenti nello sviluppo delle aree forestali e nel miglioramento della redditività delle foreste

Sottomisura 8.3.1

Sostegno alla prevenzione dei danni arrecati alle foreste da incendi, calamità naturali ed eventi catastrofici

TIPOLOGIA 8.3.1


Sostegno alla prevenzione dei danni arrecati alleforeste da incendi, calamità naturali ed eventi catastrofici

Tav. 22	PROGETTO ESECUTIVO
	COMUNE DI SAN MAURO
data: agg.:	PIANTA SEZIONI PROGETTO
scala 1:200	

I TECNICI
Ing. Luigi Vaccaro



R.U.P.
Geom. Floriano Malandrino

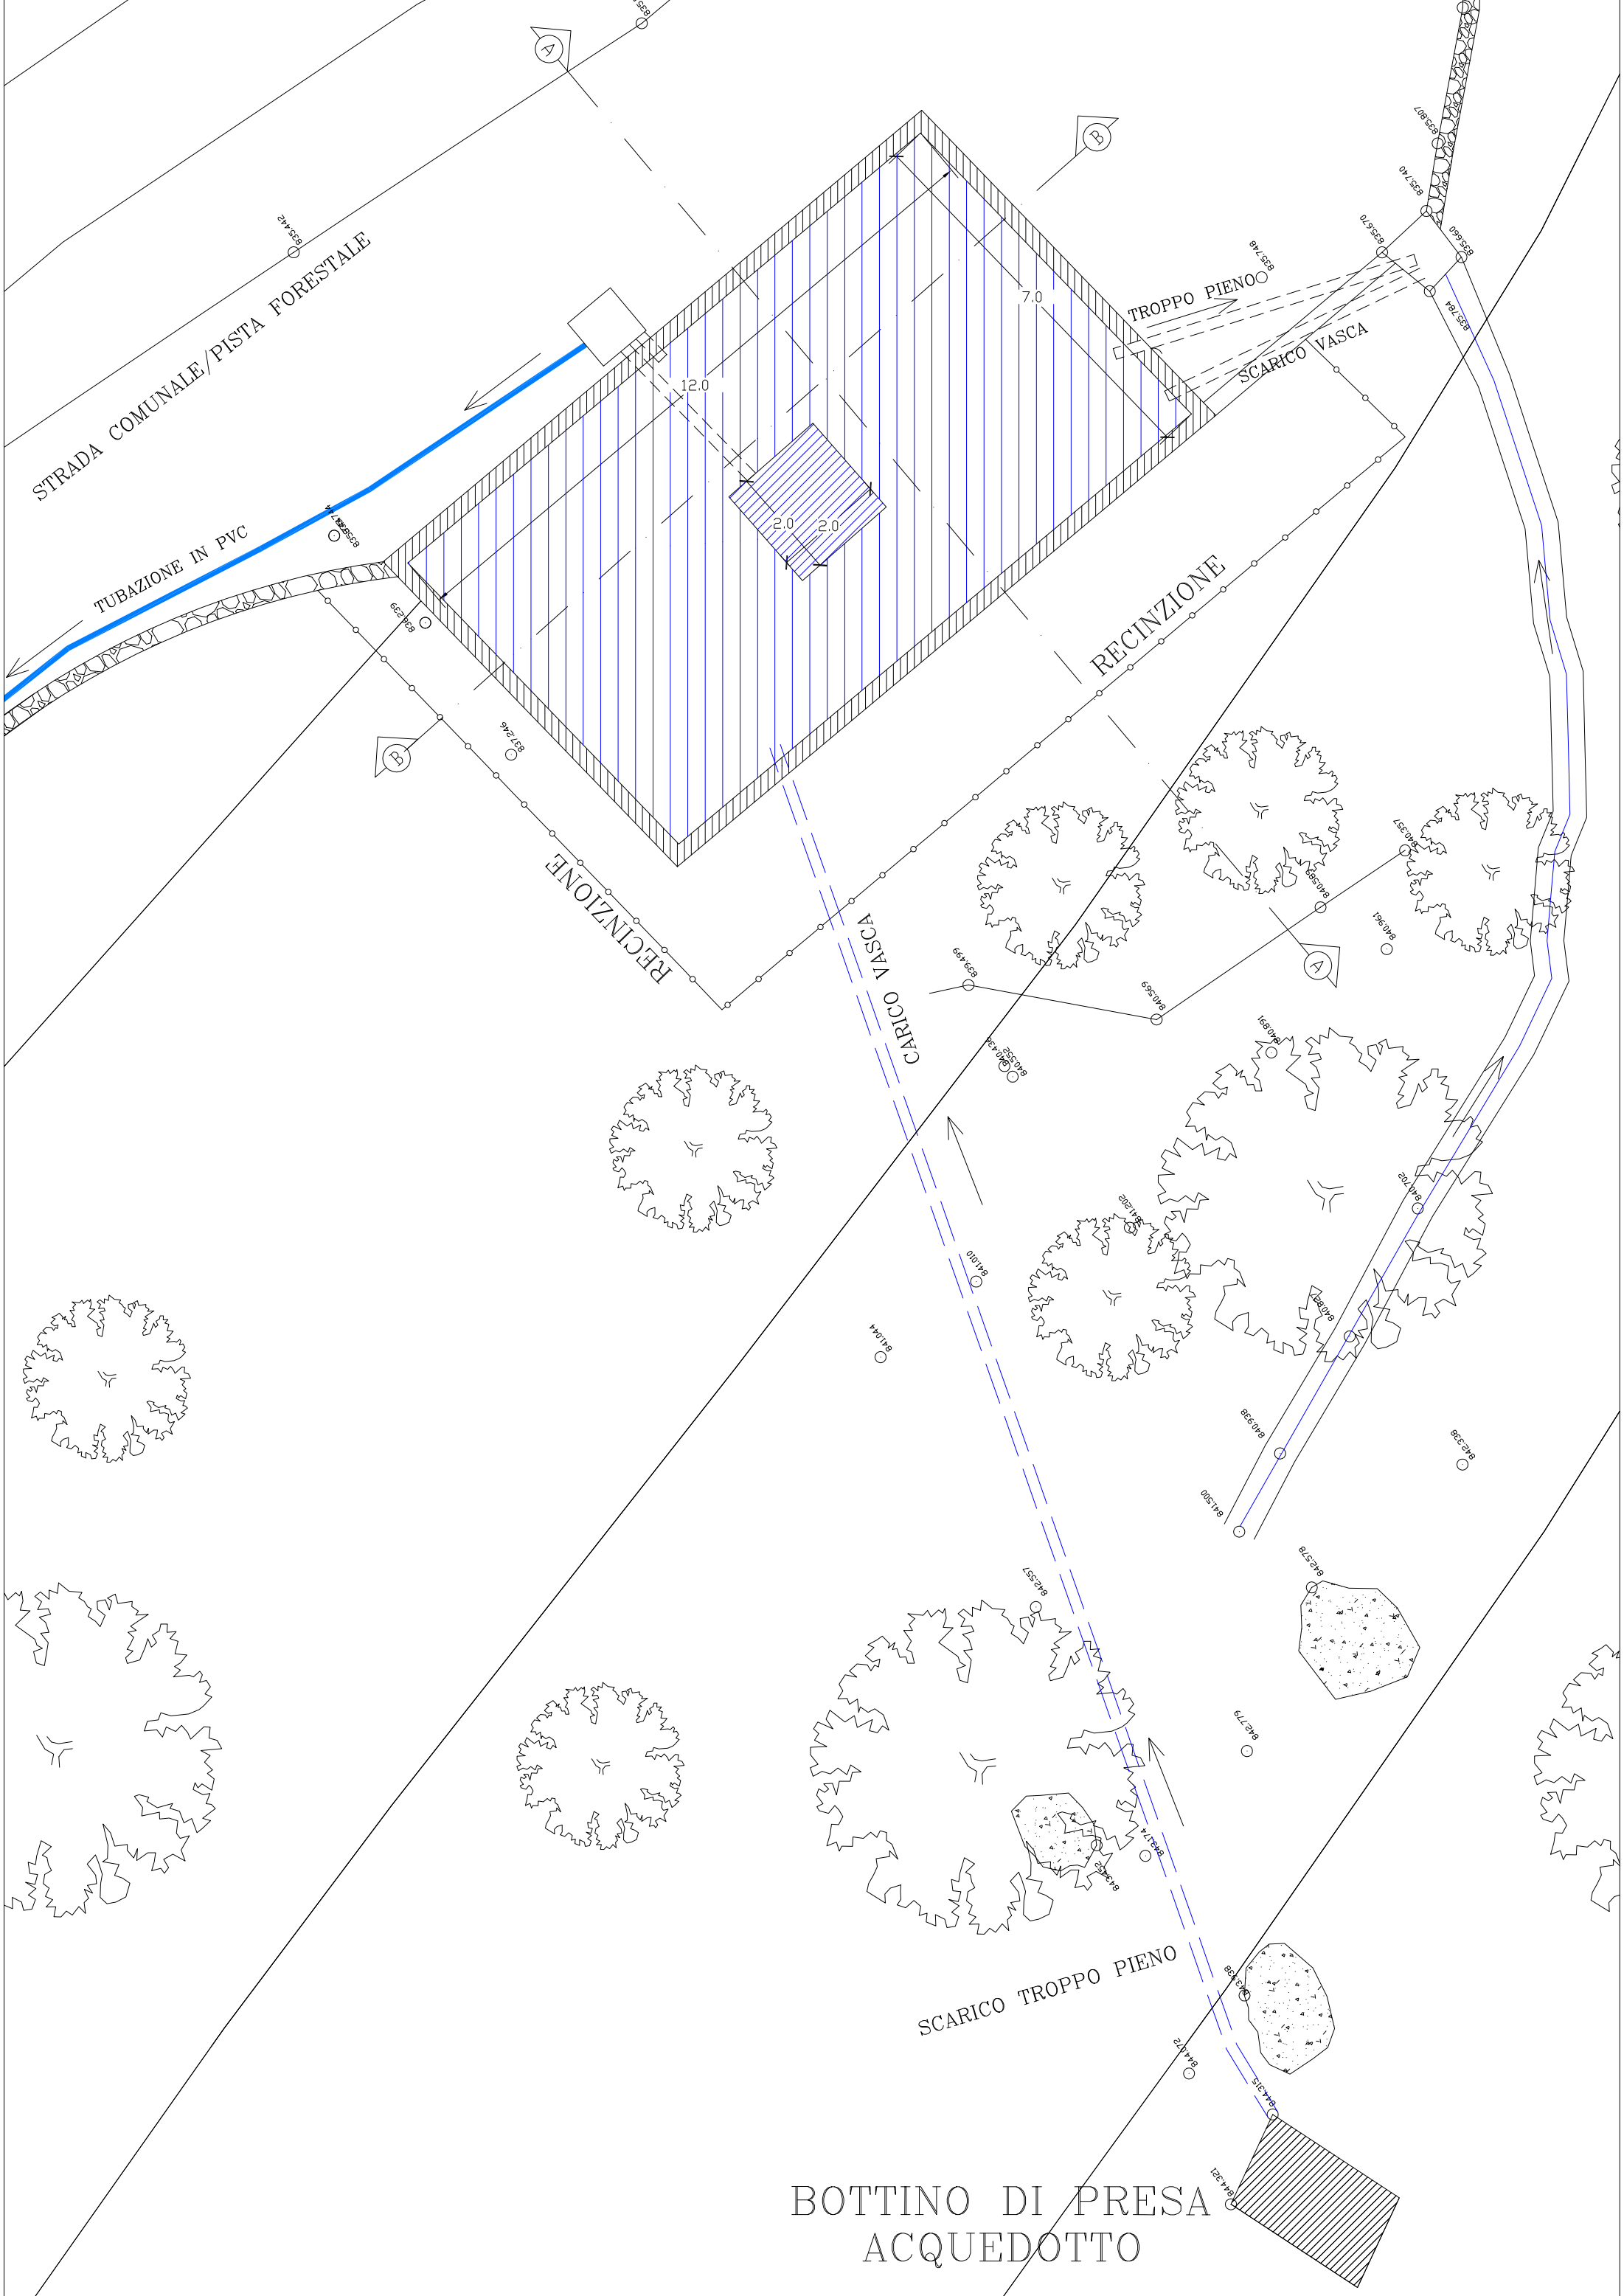

STRADA COMUNALE/PISTA FORESTALE

TUBAZIONE IN PVC

TROPPO PIENO

SCARICO VASCA

RECINZIONE

RECINZIONE

CARICO VASCA

SCARICO TROPPO PIENO

BOTTINO DI PRESA
ACQUEDOTTO

12.0

7.0

2.0

2.0

627.246

627.236

627.246

627.246

A


B

A

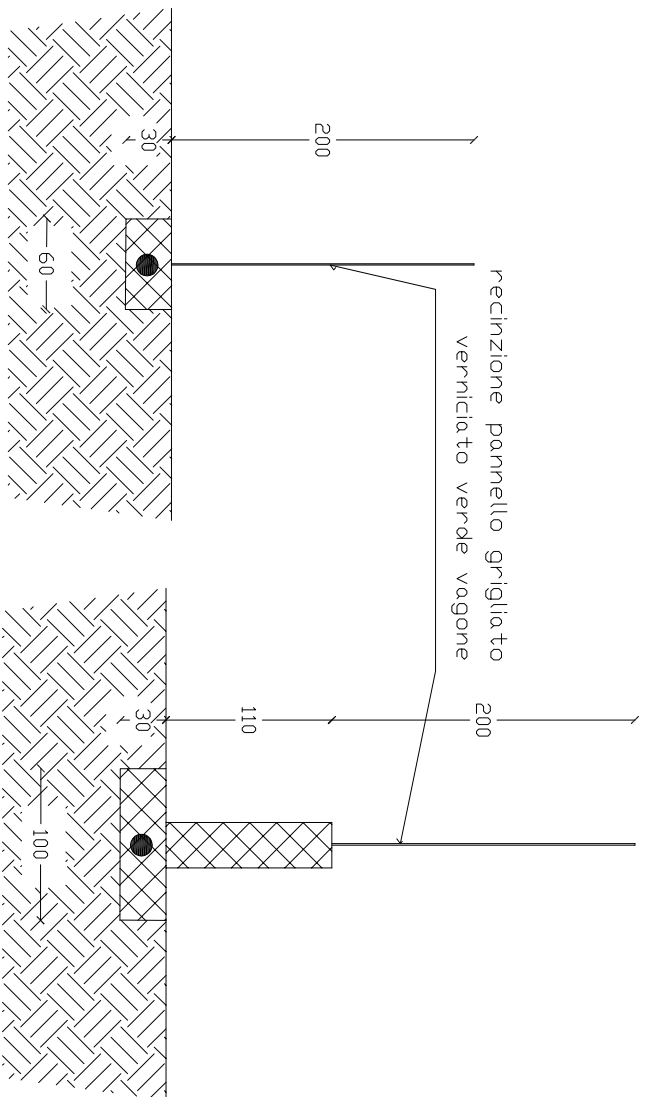


Recinzione esterna

Recinzione vasca

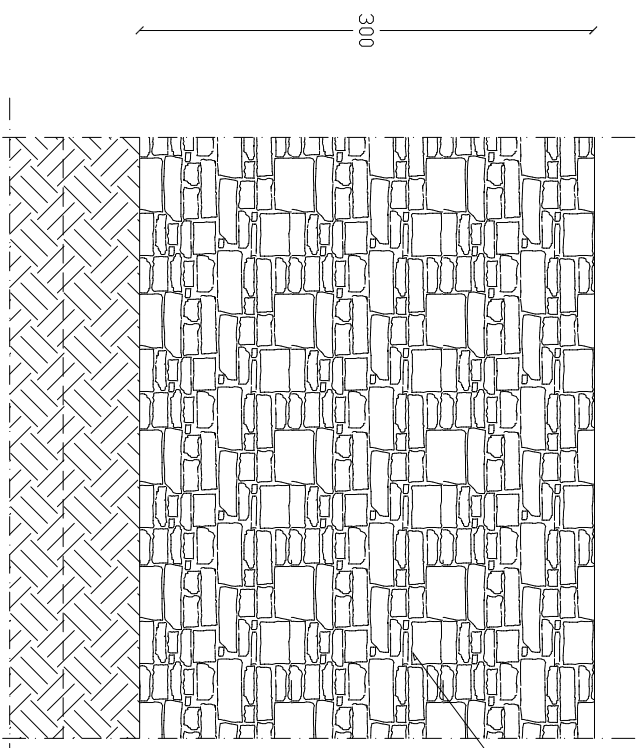


rivestimento in pietra locale vasca
a ricorsi orizzontali e giunti incassati

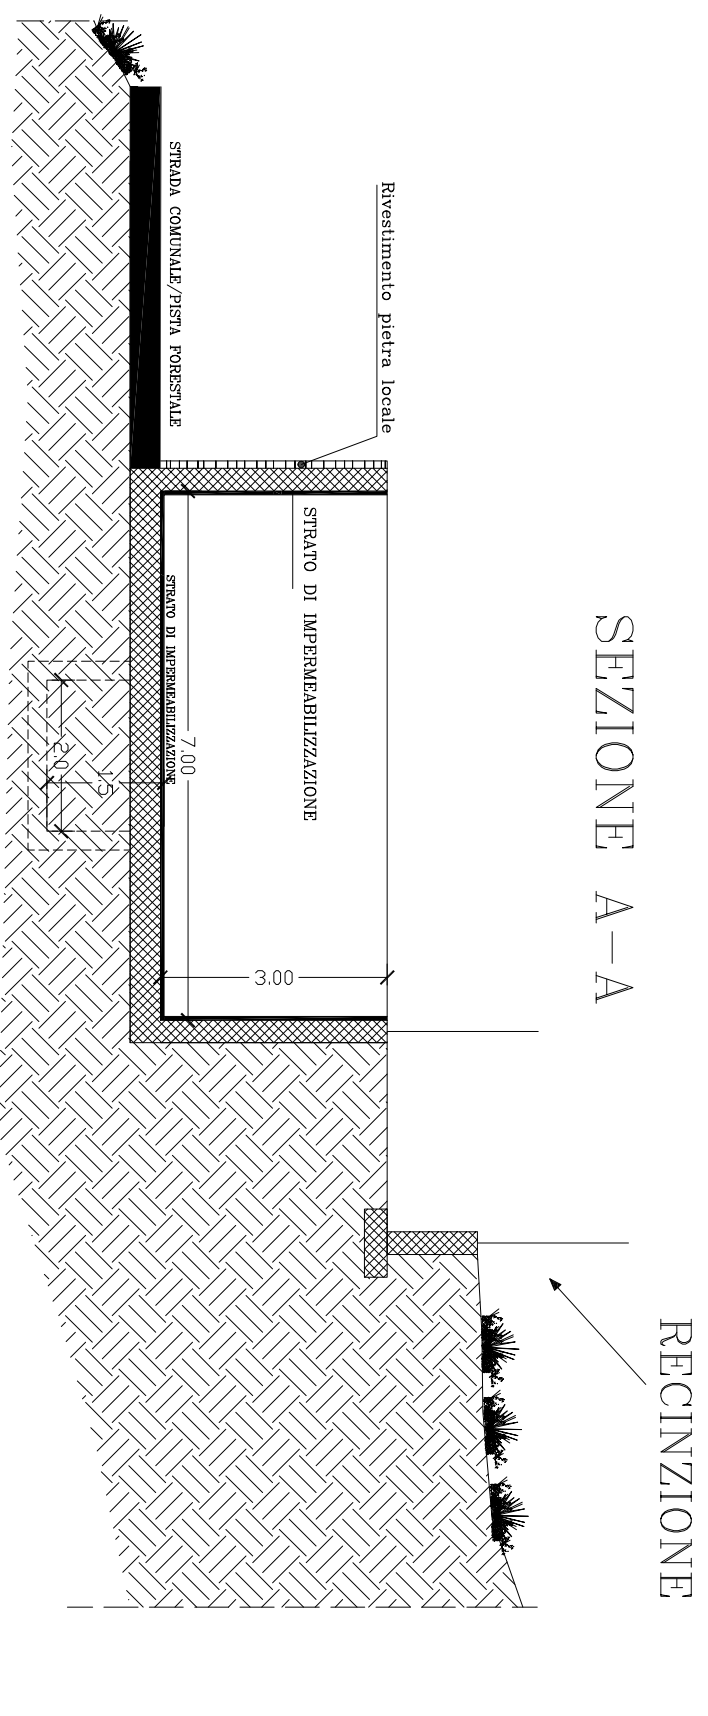

SEZIONE A-A

RECINZIONE

SEZIONE B-B

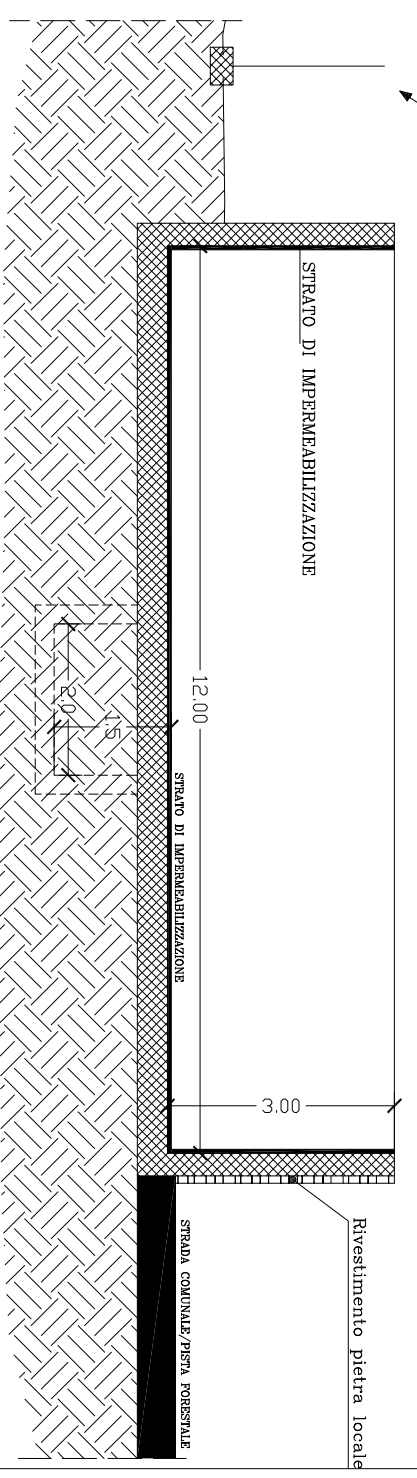

Rivestimento pietra locale

STRADA COMUNALE/PISTA FORESTALE