

COMUNITA' MONTANA ALENTO MONTESTELLA  
(Provincia di Salerno)

**LAVORI DI REALIZZAZIONE E RIPRISTINO DI VASCHE PER  
LA RACCOLTE DELLE ACQUE AD UTILIZZO ANTINCENDIO**

**PSR 2014/2020 MISURA 8**

Investimenti nello sviluppo delle aree forestali e nel miglioramento della redditività delle foreste  
**Sottomisura 8.3.1**

Sostegno alla prevenzione dei danni arrecati alle foreste da incendi, calamità naturali ed eventi catastrofici

**TIPOLOGIA 8.3.1**


Sostegno alla prevenzione dei danni arrecati alle foreste da incendi, calamità naturali ed eventi catastrofici

Tav. 27	PROGETTO ESECUTIVO
	COMUNE DI CICERALE
data: agg.:	PIANTA SEZIONI PROGETTO
scala 1:100 - 200	


I TECNICI  
Ing. Luigi Vaccaro



R.U.P.  
Geom. Floriano Malandrino

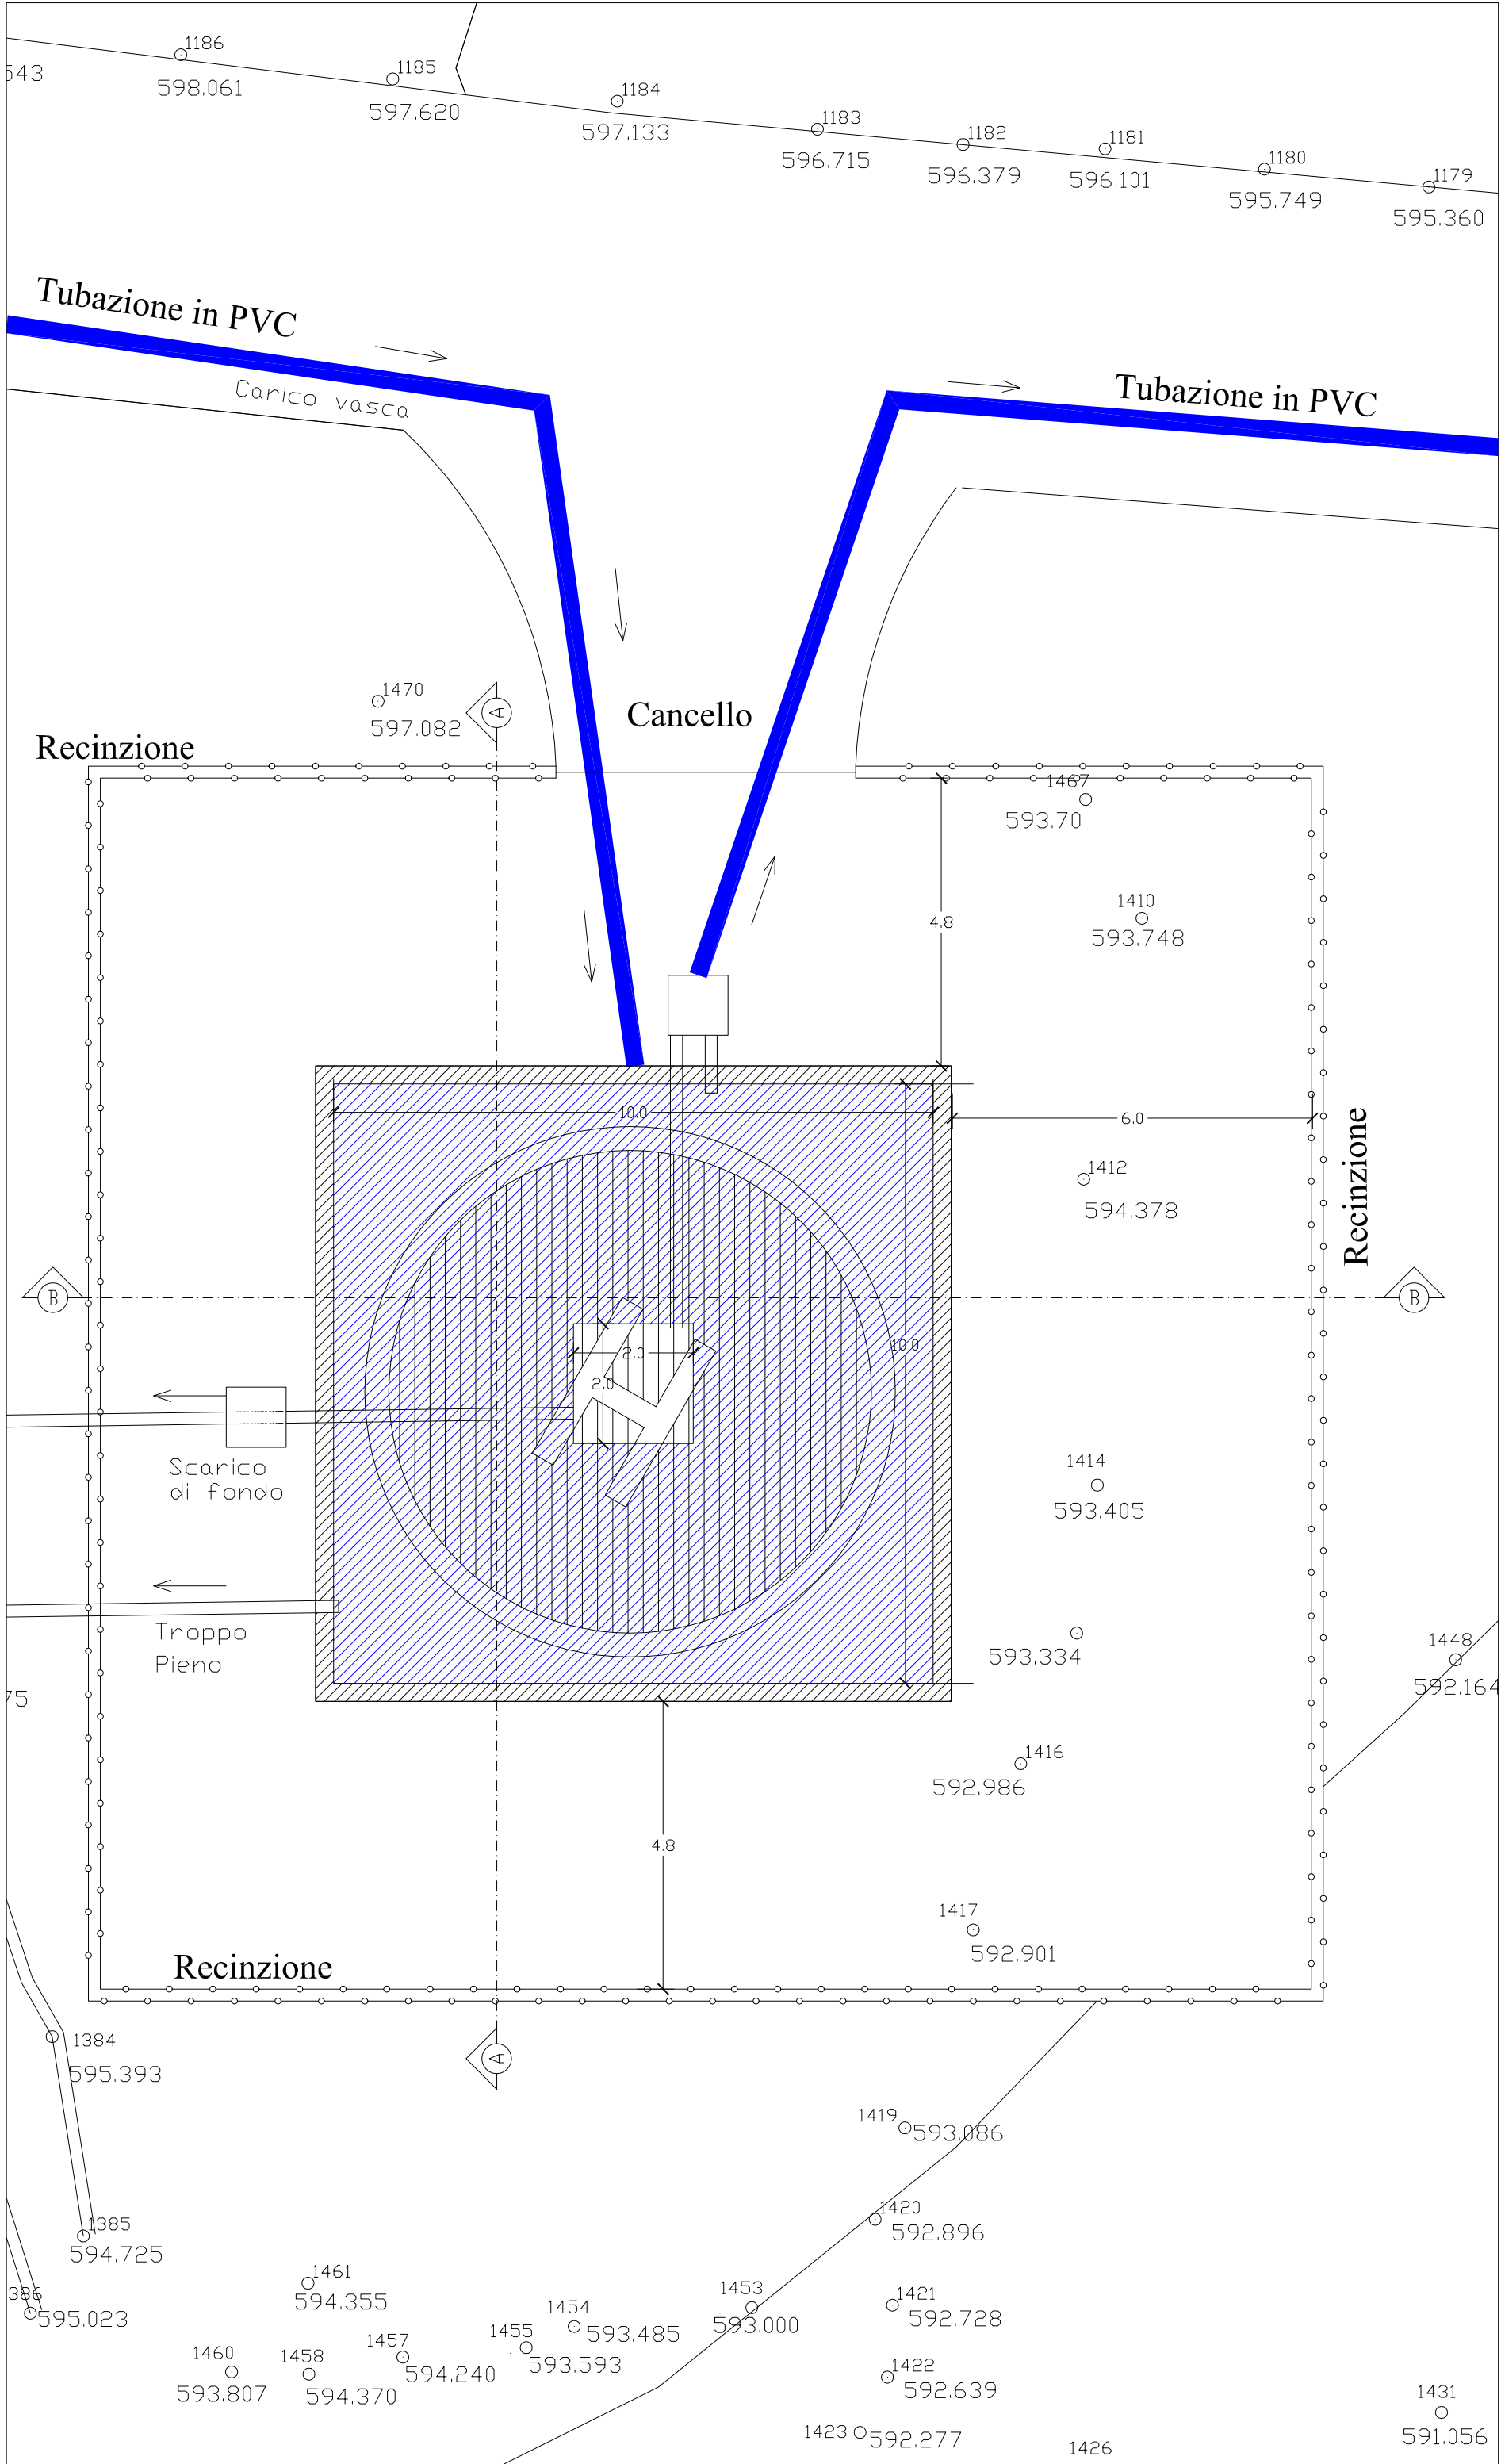

# SEZIONE A--A

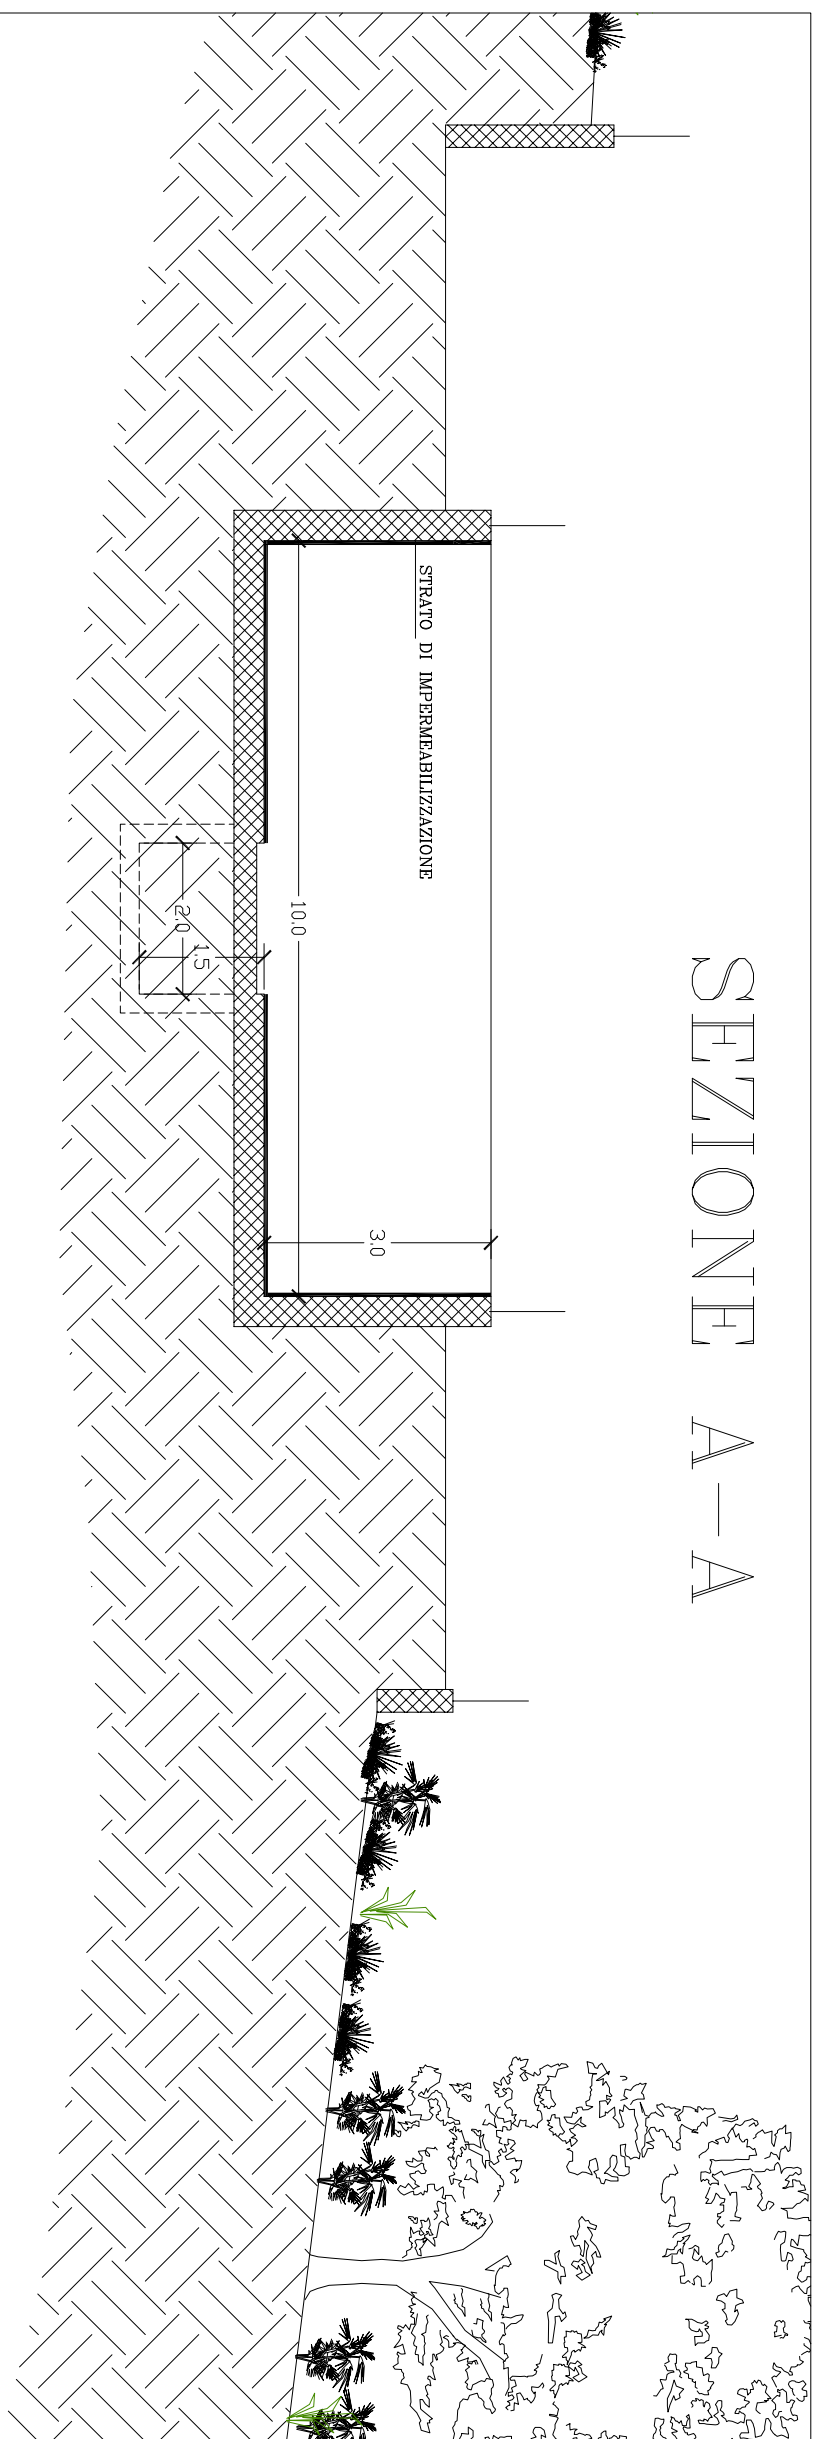

RECINZIONE

# SEZIONE B--B

