




SEZIONE A-A

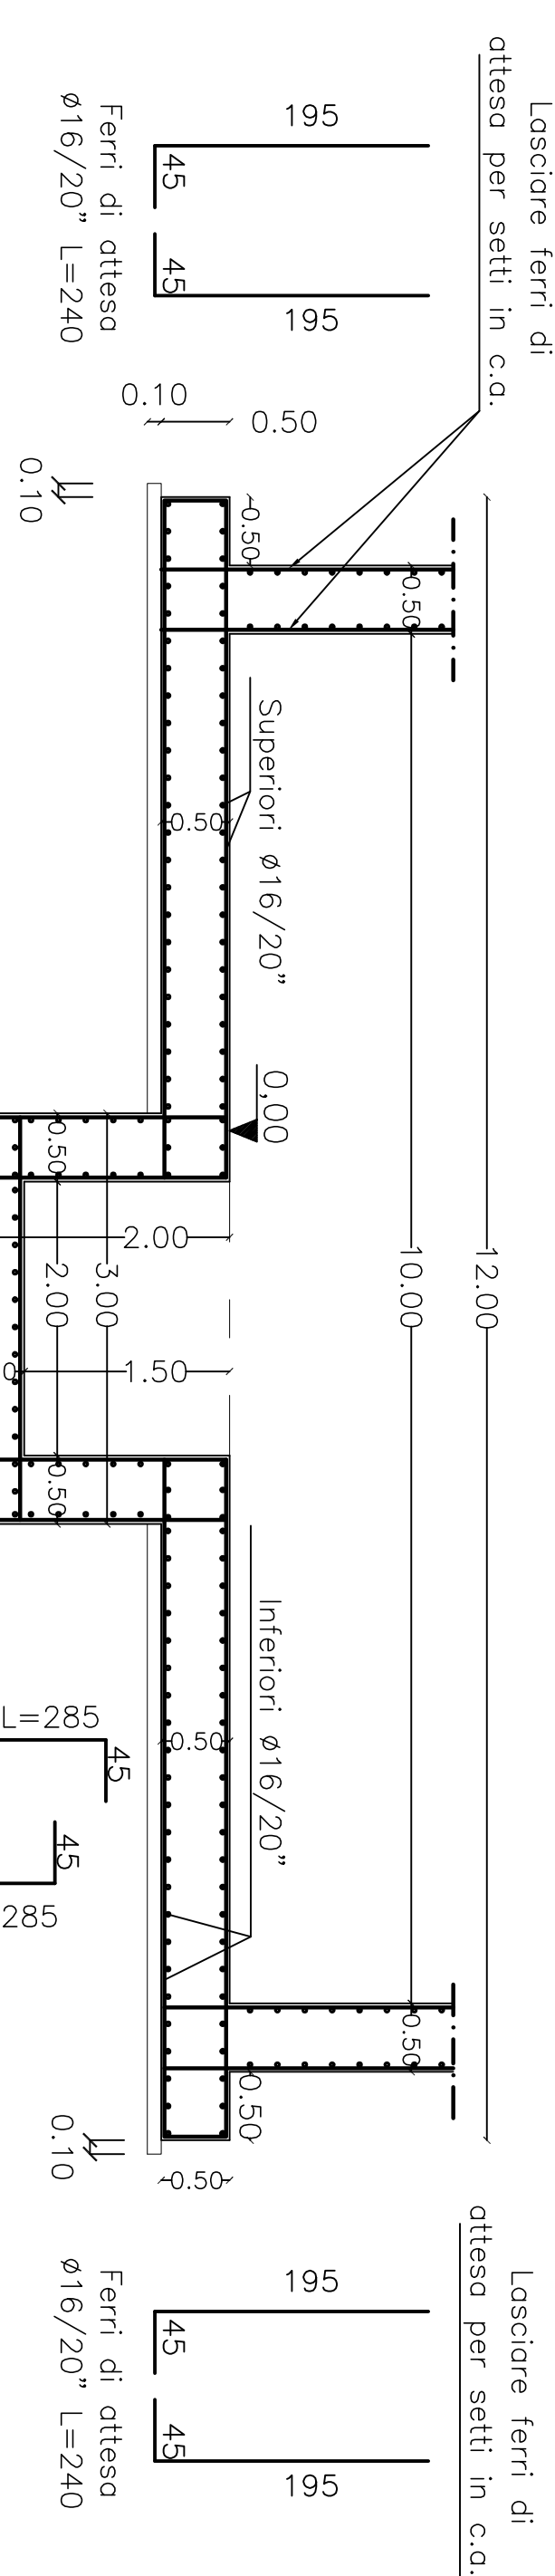


SEZIONE B-B

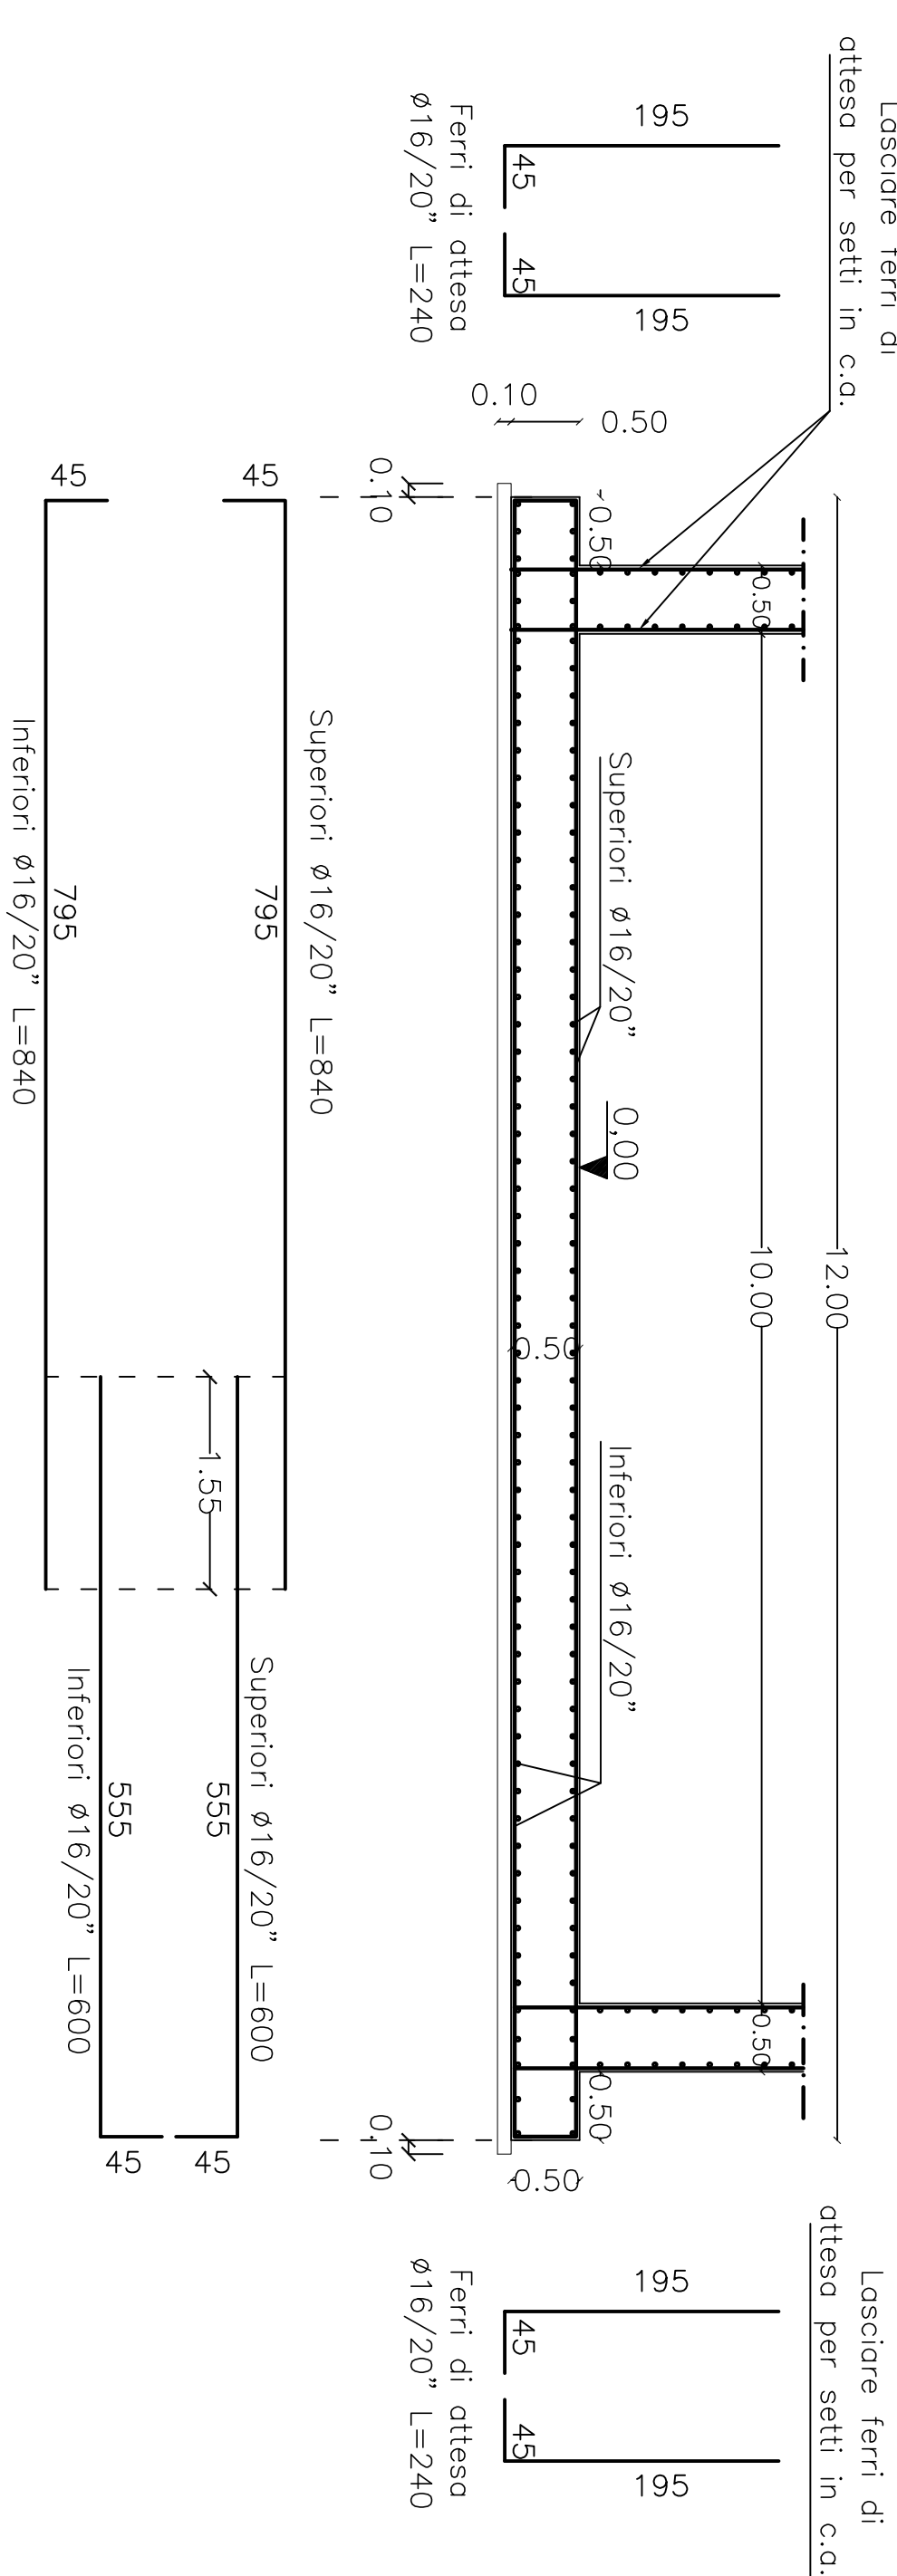


SEZIONE C-C

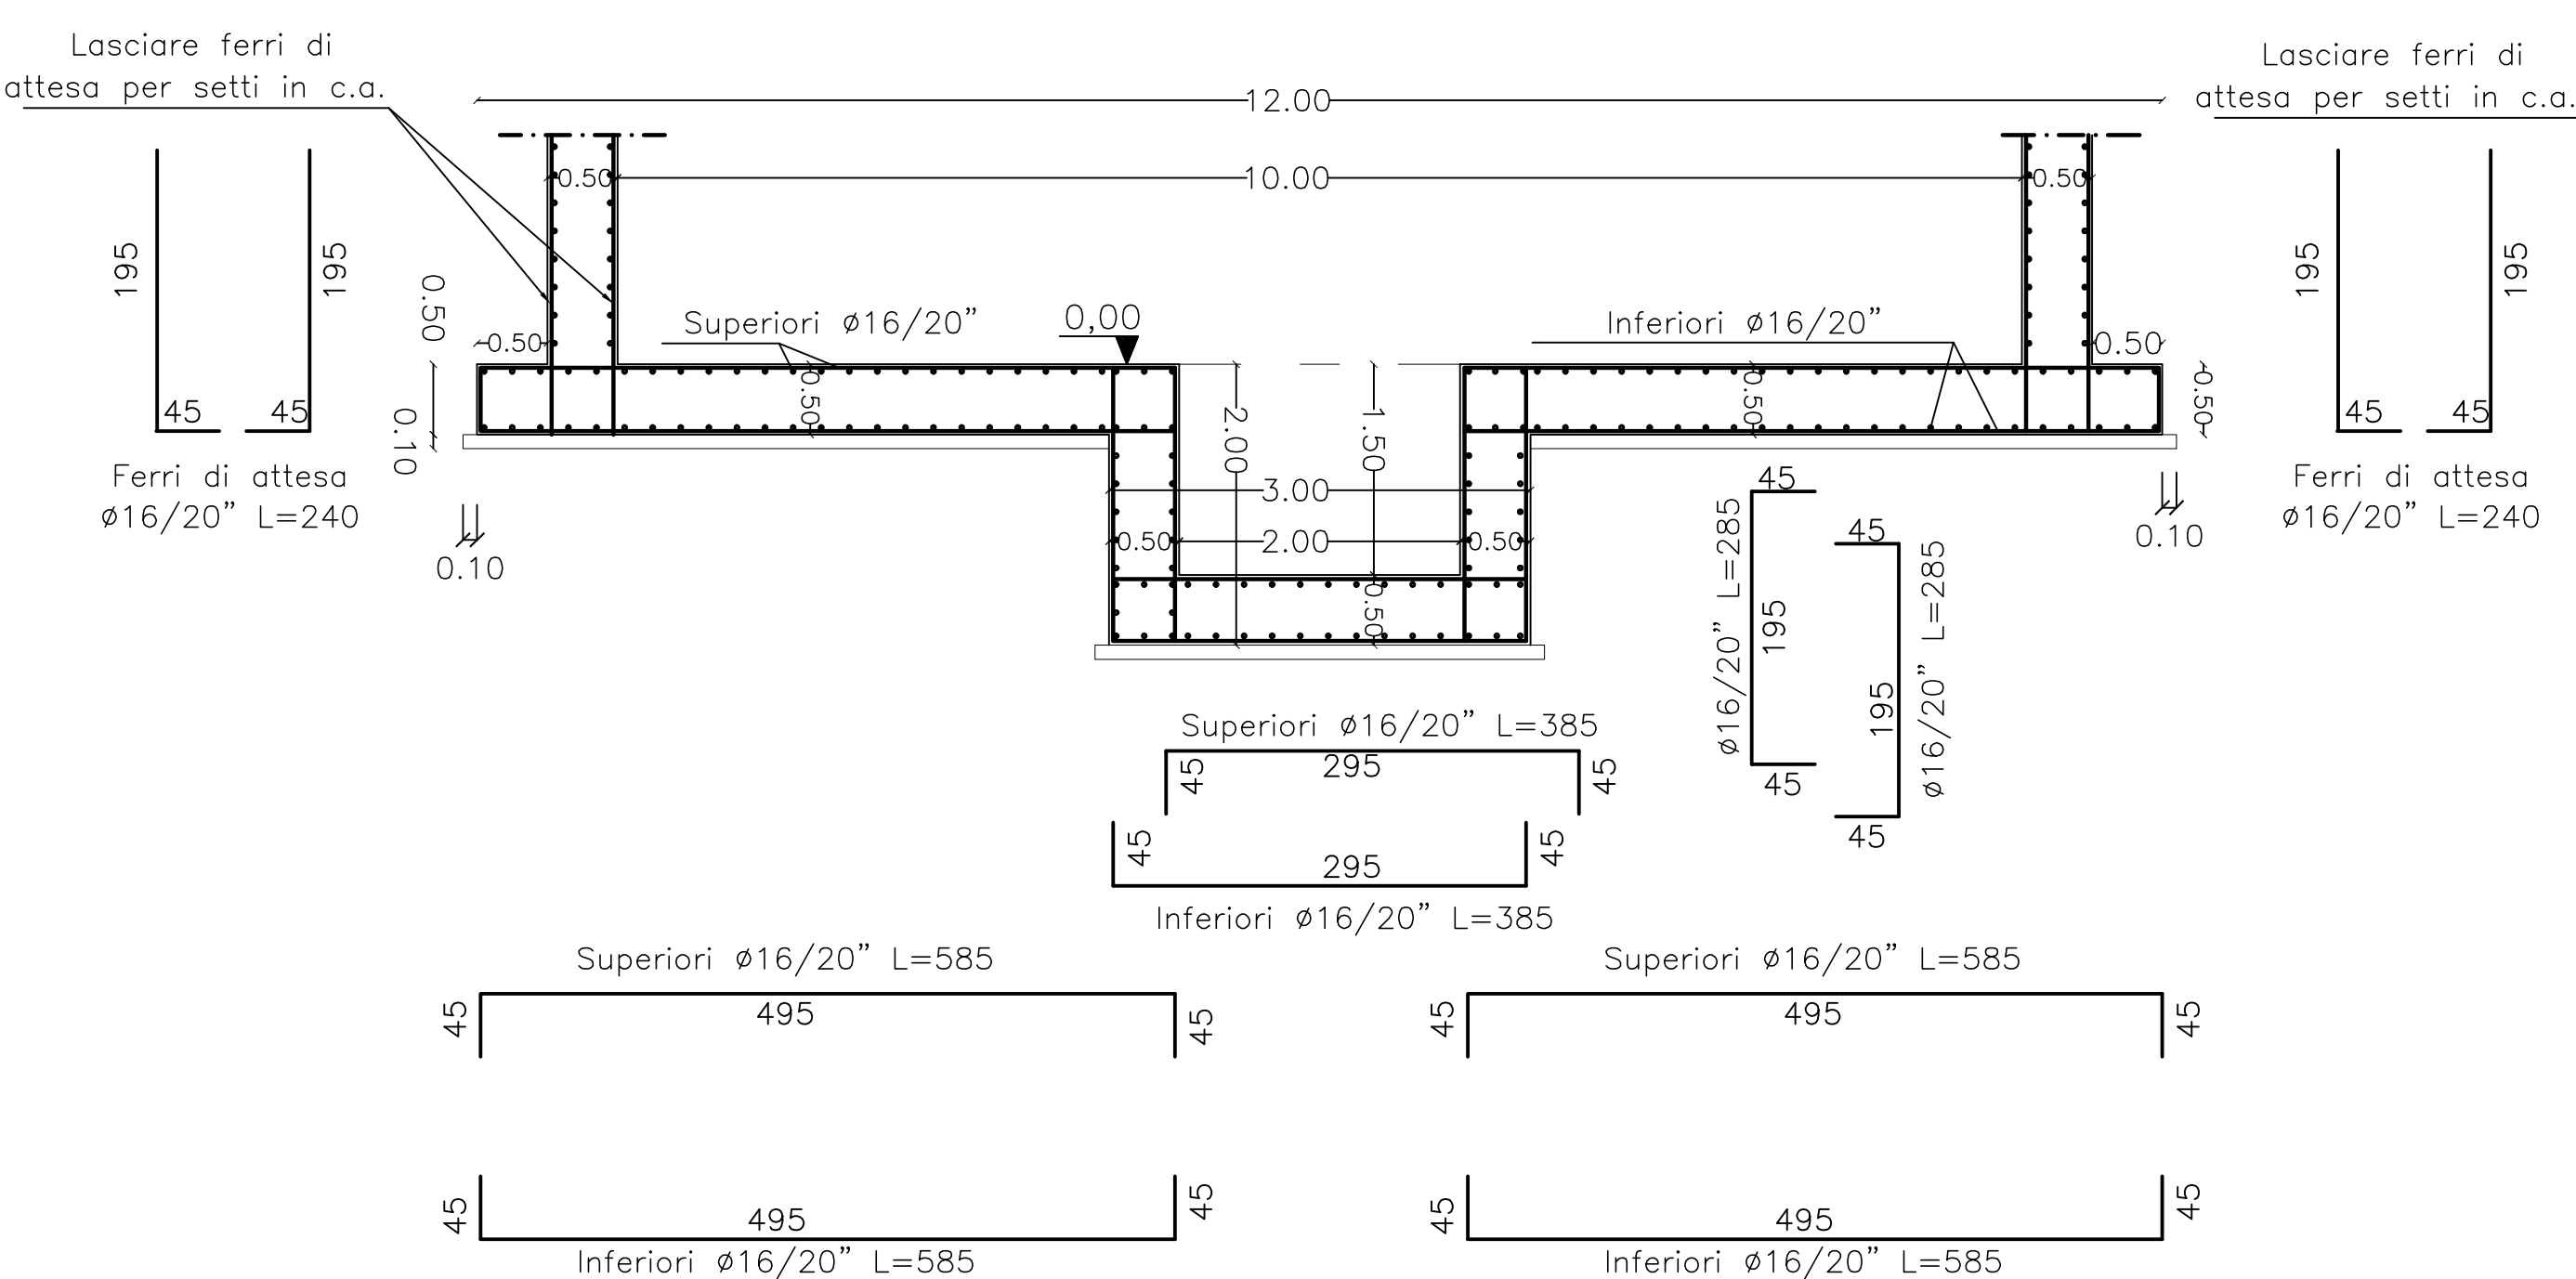


SEZIONE D-D

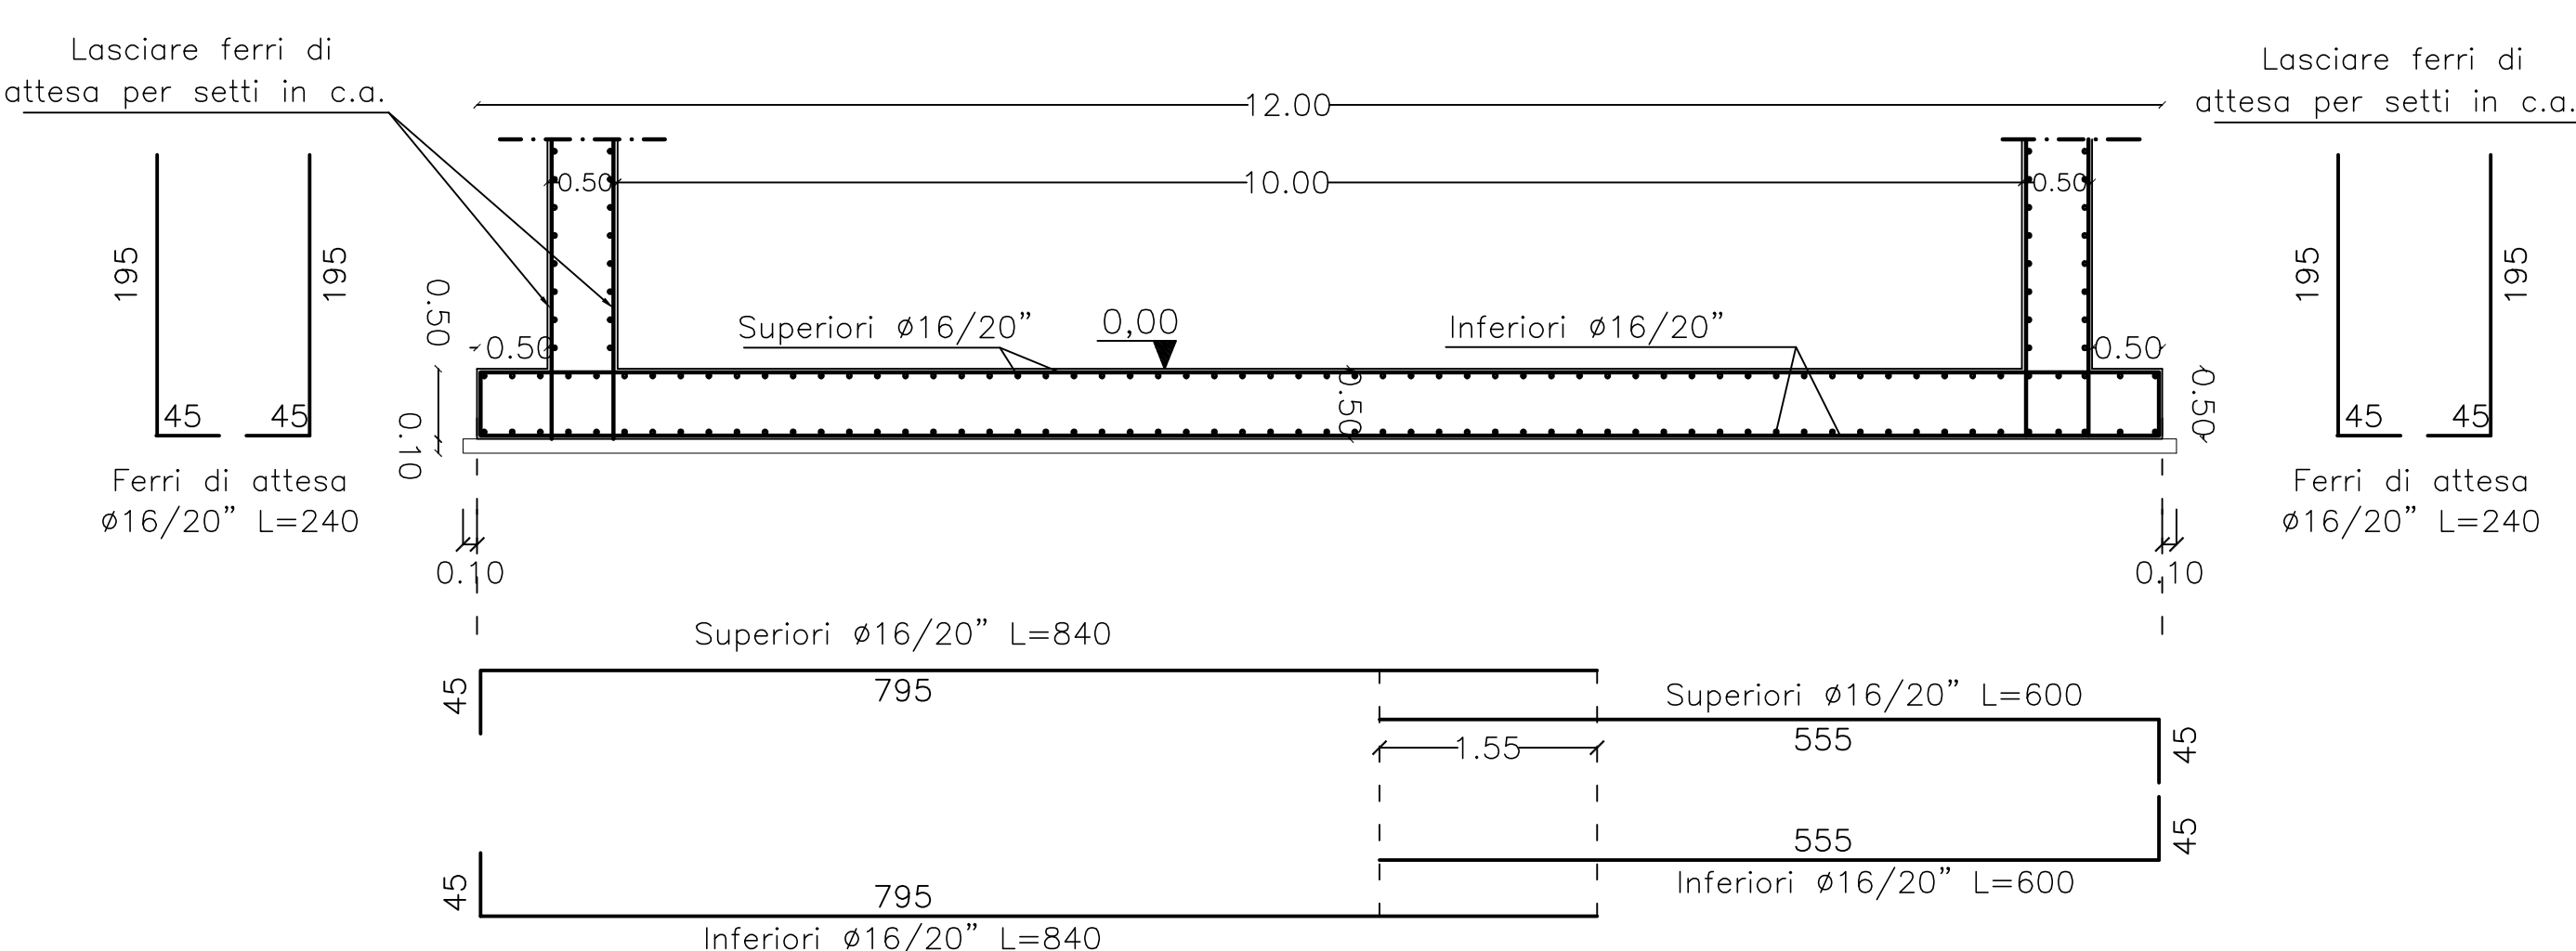


SCHEMA SETTO

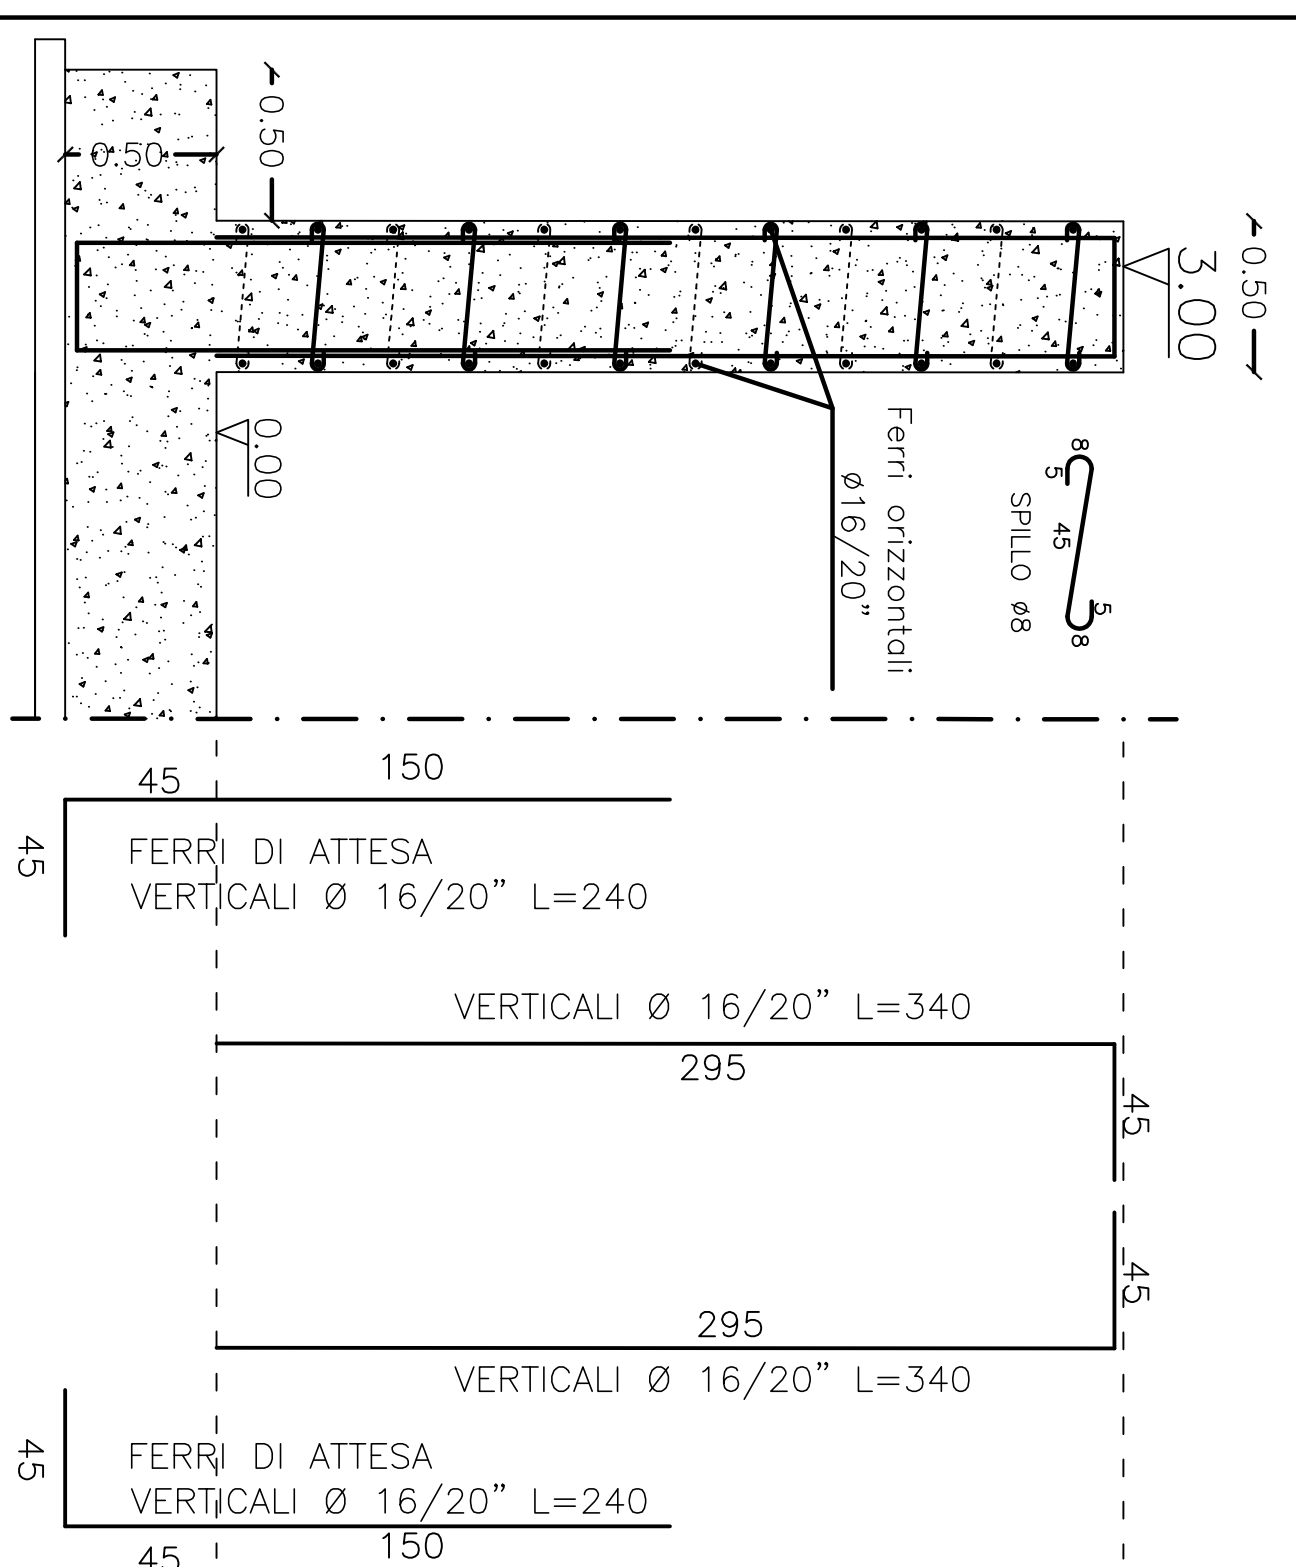

PARTICOLARE ARMATURA PLATA DI FONDAZIONE

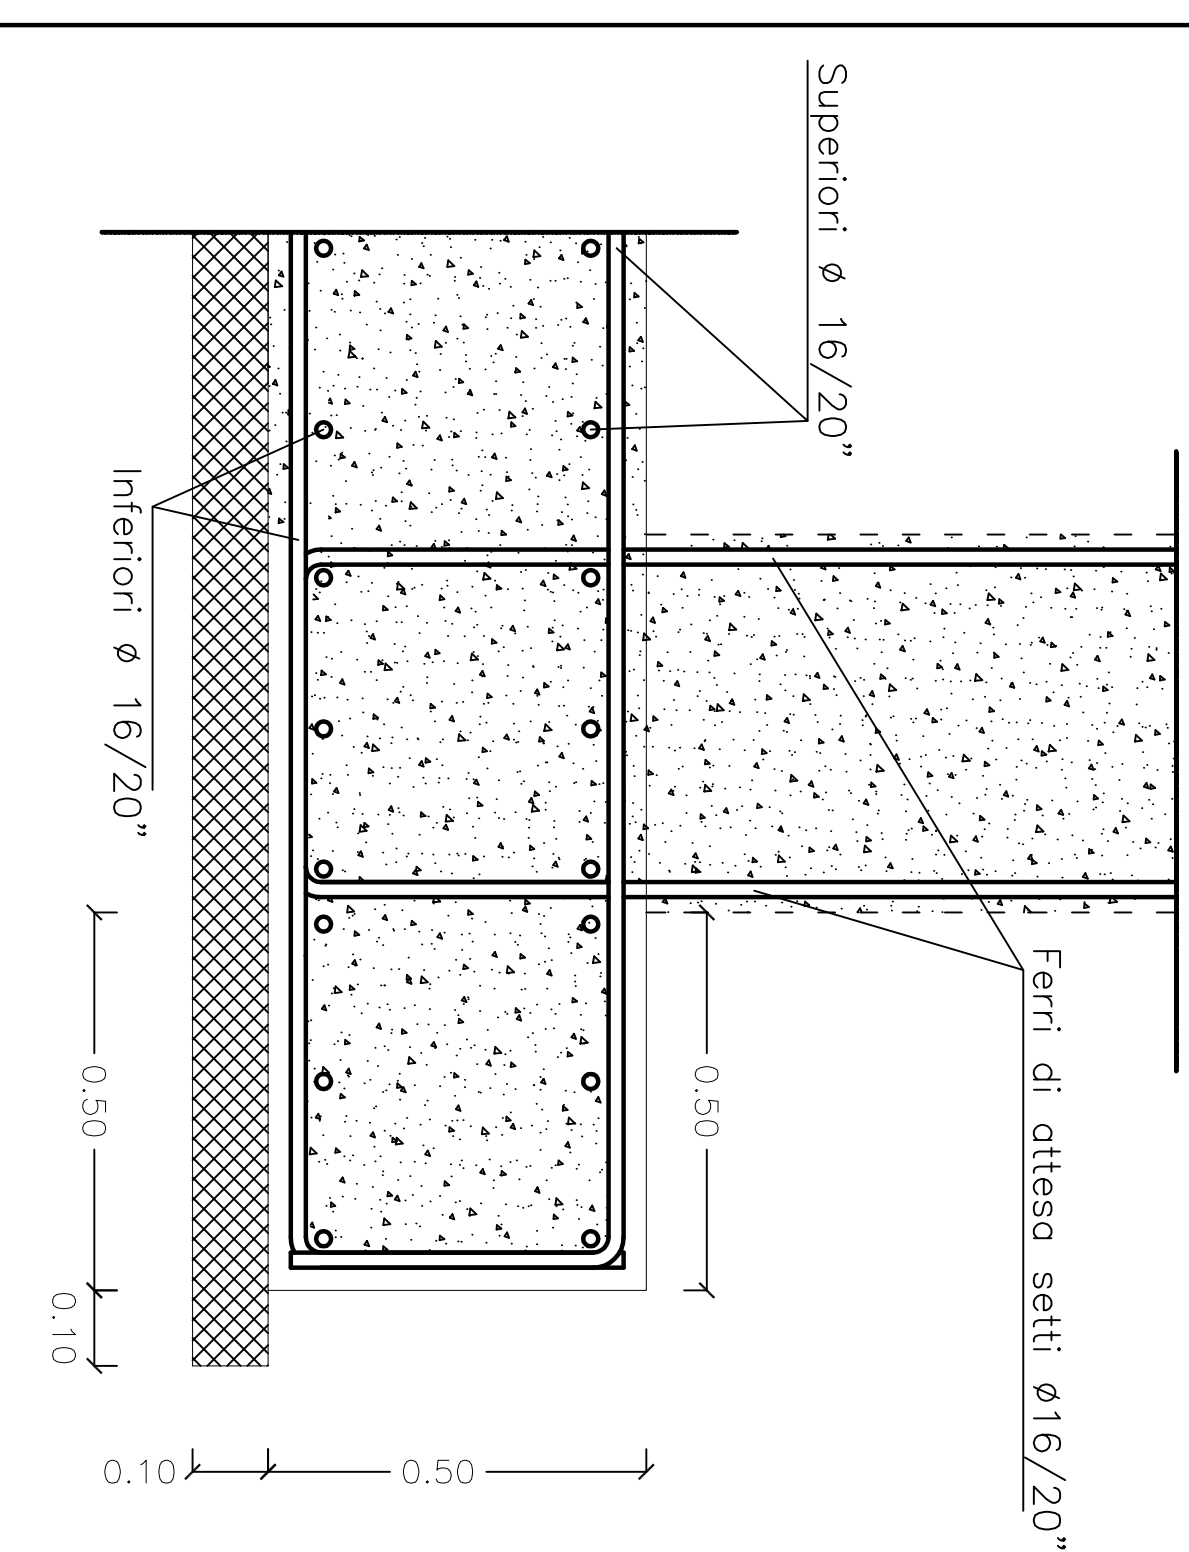

PARTICOLARE ARMATURA SETTI

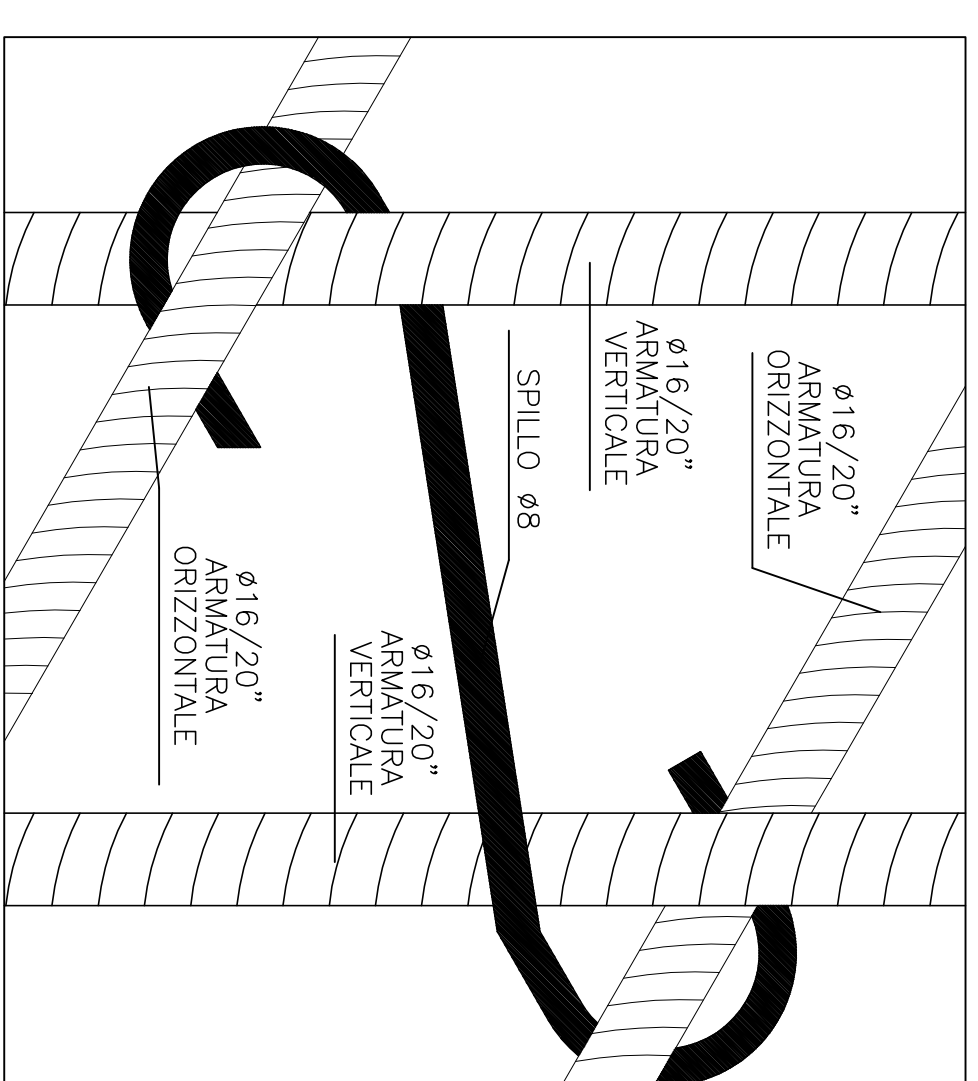


LAVORI DI REALIZZAZIONE E RIPRISTINO DI VASCHE PER LA RACCOLTA DELLE ACQUE AD UTILIZZO ANTINCENDIO

COMUNITA' MONTANA ALENTO MONTESTELLA
(Provincia di Salerno)

PSR 2014/2020 MISURA 8

Investimenti nello sviluppo delle aree forestali e nel miglioramento della redditività delle foreste
Sottomisura 8.3.1
Sostegno alla prevenzione dei danni arrecati alle foreste da incendi, calamità naturali ed eventi catastrofici
TIPOLOGIA 8.3.1
Sostegno alla prevenzione dei danni arrecati dall'erosione di incendi, calamità naturali ed eventi catastrofici

TAV. 02	PROGETTO ESECUTIVO
STRUTTURE	CASAL VELINO
data: 18/05/2024	
scale: 1:50/25	
	ARMATURA PLATEA E SETTI

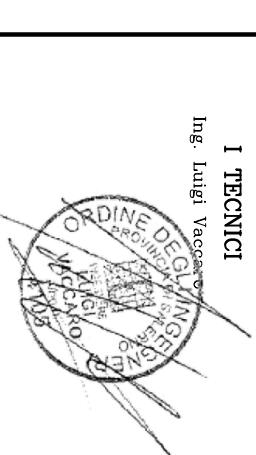

Geom. Francesca Matarazzo