

COMUNITA' MONTANA ALENTO MONTESTELLA  
(Provincia di Salerno)

**LAVORI DI REALIZZAZIONE E RIPRISTINO DI VASCHE PER  
LA RACCOLTE DELLE ACQUE AD UTILIZZO ANTINCENDIO**

**PSR 2014/2020 MISURA 8**

Investimenti nello sviluppo delle aree forestali e nel miglioramento della redditività delle foreste

**Sottomisura 8.3.1**

Sostegno alla prevenzione dei danni arrecati alle foreste da incendi, calamità naturali ed eventi catastrofici

**TIPOLOGIA 8.3.1**


Sostegno alla prevenzione dei danni arrecati alleforeste da incendi, calamità naturali ed eventi catastrofici


Tav. 21	PROGETTO ESECUTIVO
	COMUNE DI SAN MAURO
data: agg.:	PIANTA SEZIONI STATO DI FATTO
scala 1:1000 scala 1:2000	

I TECNICI  
Ing. Luigi Vaccaro




R.U.P.  
Geom. Floriano Malandrino

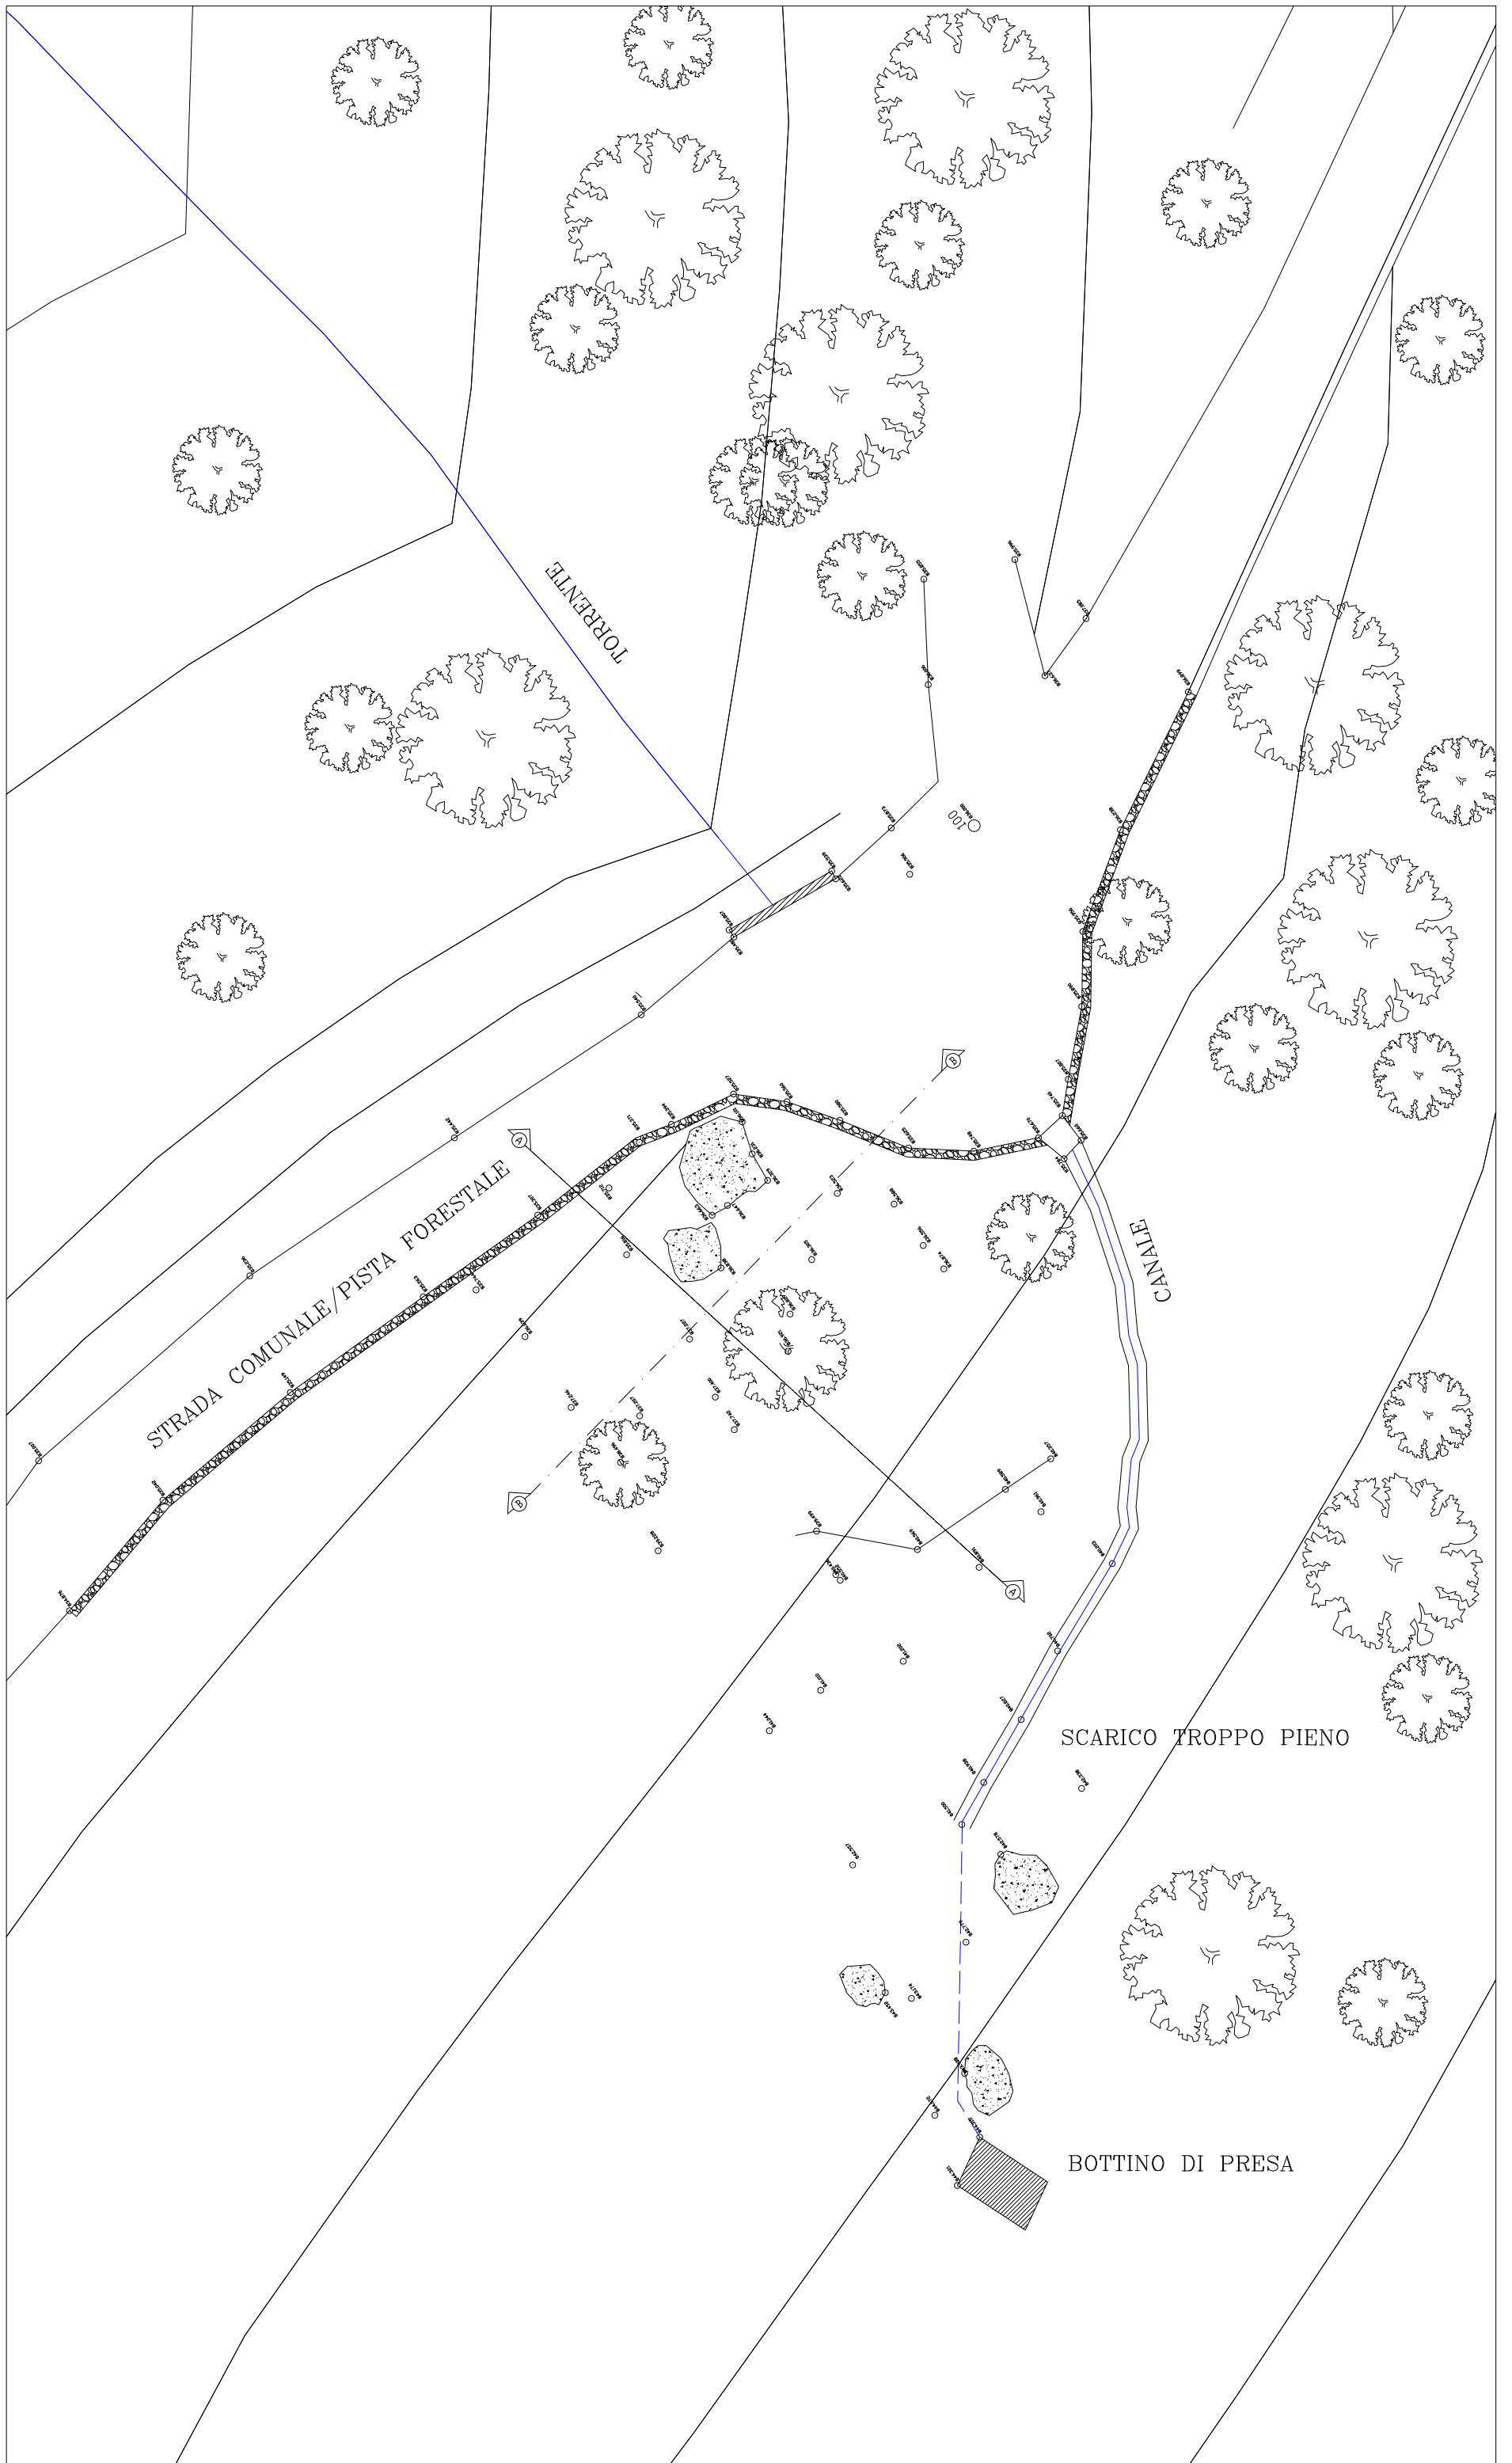

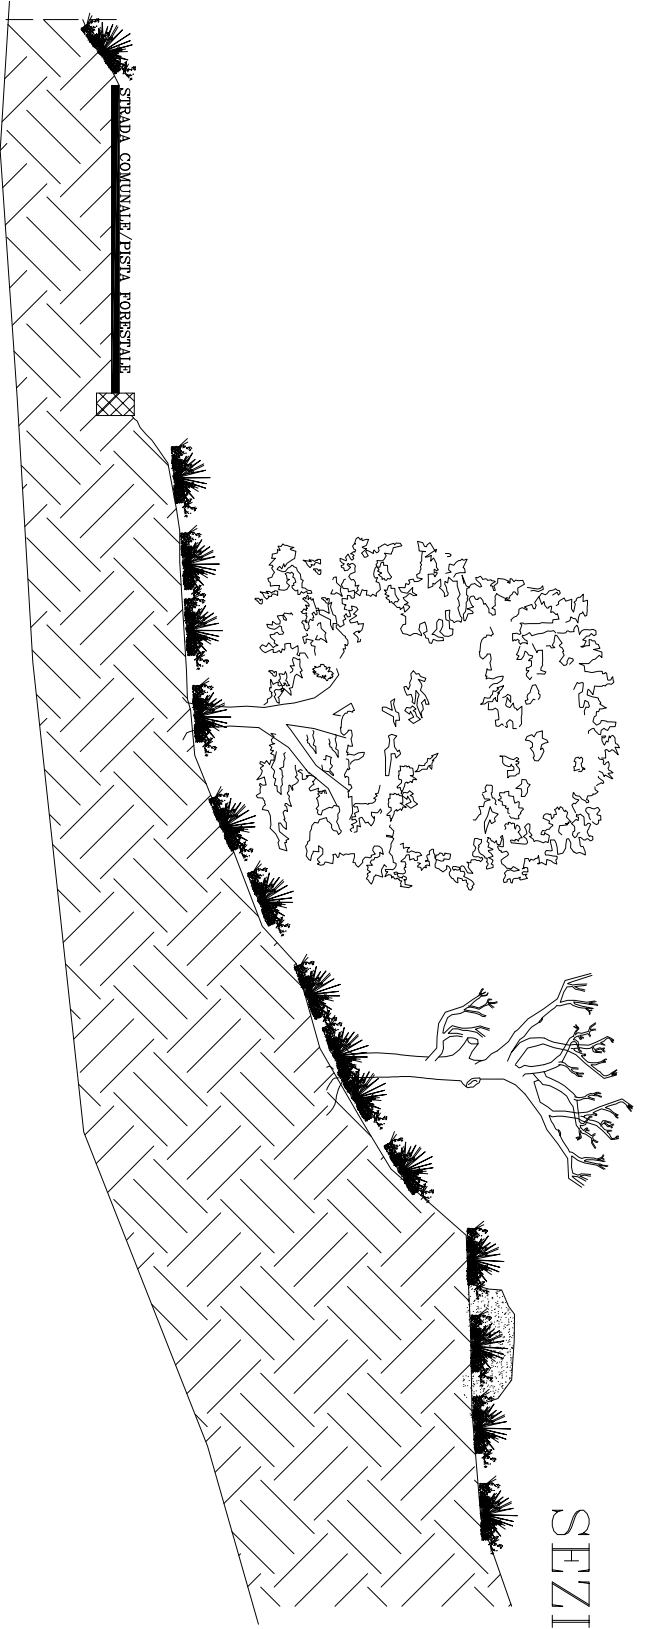

SEZIONE A-A

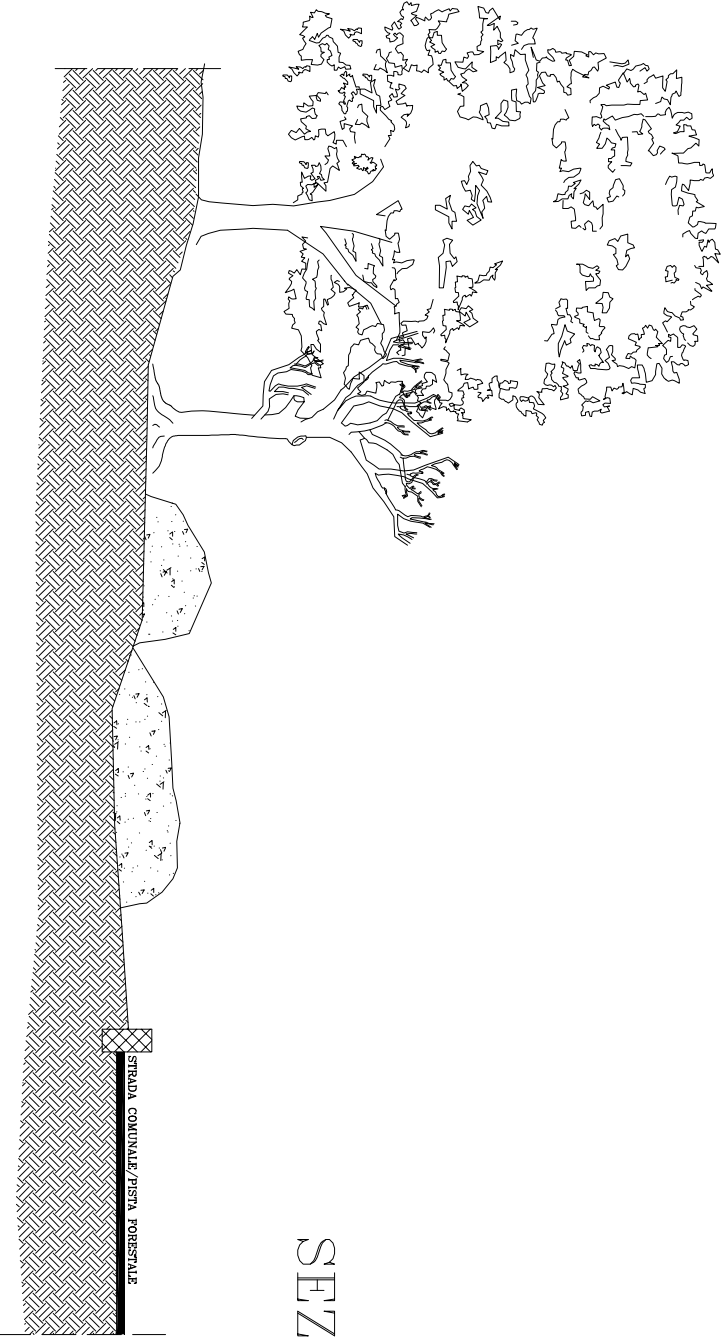

SEZIONE B-B

STRADA COMUNALE/PISTA FORESTALE