

**PROGETTO:**

PSR CAMPANIA 2014-20 MISURA 7.2.2:  
Investimenti finalizzati alla realizzazione di impianti pubblici  
per la produzione di energia da fonti rinnovabili -  
Realizzazione Impianto di cogenerazione al Palazzo  
Cagnano

Progetto esecutivo

IMPORTO DELL'OPERA € 500.000,00

**COMMITTENTE :**                    COMUNITA' MONTANA  
ALENTO-MONTE STELLA E COMUNE DI LAUREANA

**ELABORATO**

STRALCI PLANIMETRICI

**PROGETTISTA:**

U.T.C.



*[Handwritten signature in blue ink]*

IL RUP

TAV. N°

2

SCALA

DATA


Settembre 2017

AGG.


# COMUNE DI LAUREANA C.TO

STRALCIO AEREOFOTOGRAMMETRICO

SCALA 1:5000

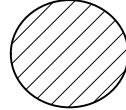

Area in oggetto

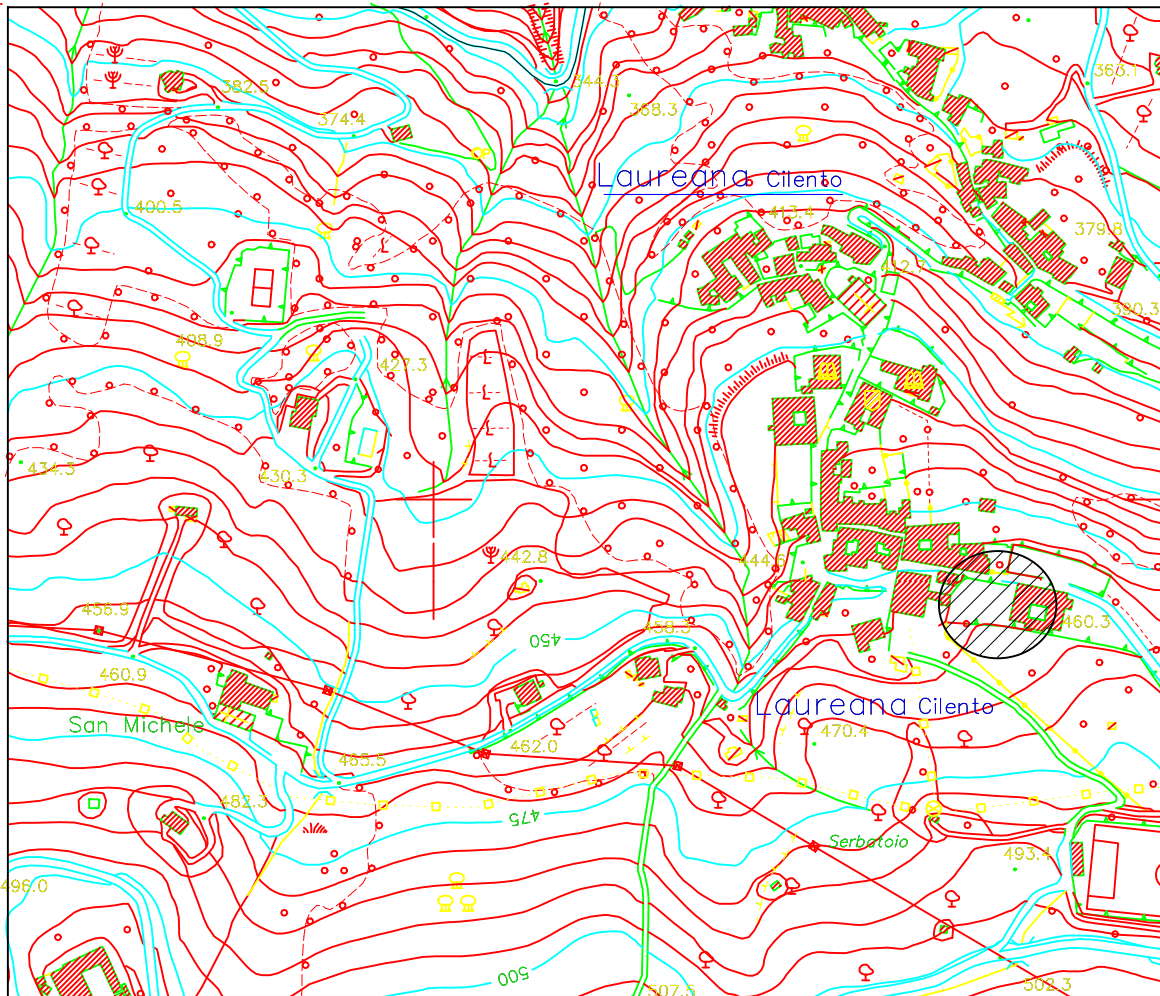


# COMUNE DI LAUREANA C.TO


STRALCIO CATASTALE

Foglio 16 p.lla 321

SCALA 1:2000

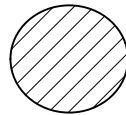

Area in oggetto

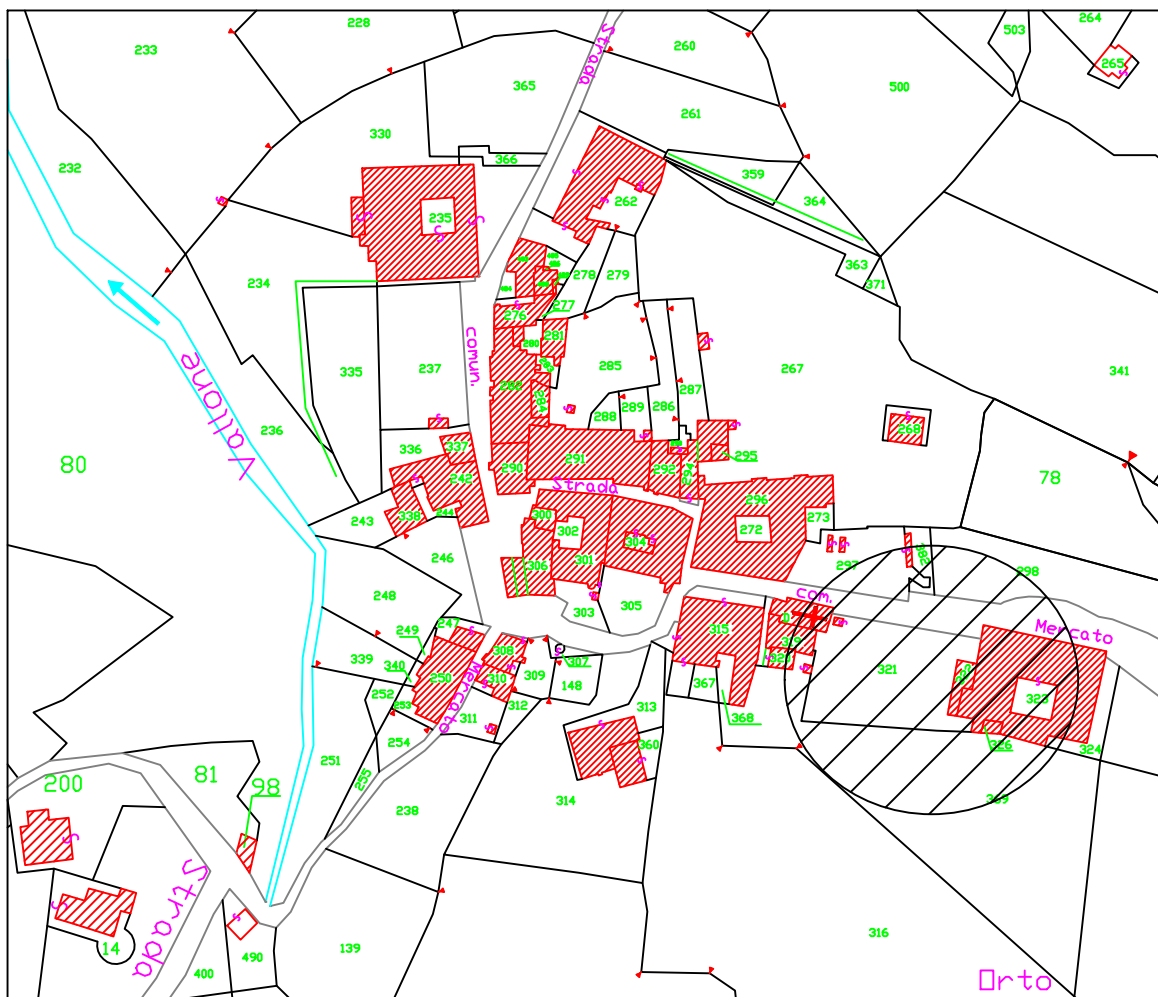


# COMUNE DI LAUREANA C.TO

STRALCIO PRG  
CATASTALE

Foglio 16 p.lla 321  
Zona "A"

SCALA 1:2000

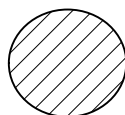

Area in oggetto

