C O M U N I T A' M O N T A N A ALENTO - MONTE STELLA

PROGETTO:
PSR CAMPANIA 2014-20 MISURA 7.2.2:
Investimenti finalizzati alla realizzazione di impianti pubblici per la produzione di energia da fonti rinnovabili - Realizzazione Impianto di cogenerazione al Palazzo Cagnano
Progetto esecutivo

IMPORTO DELL'OPERA € 500.000,00

COMMITTENTE : COMUNITA' MONTANA ALENTO-MONTE STELLA E COMUNE DI LAUREANA

ELABORATO
TRAVI DI FONDAZIONE
DISTINTA ARMATURA

PROGETTISTA:
U.T.C.

IL RUP

TAV. N° C5

SCALA 1:50

DATA Settembre 2017
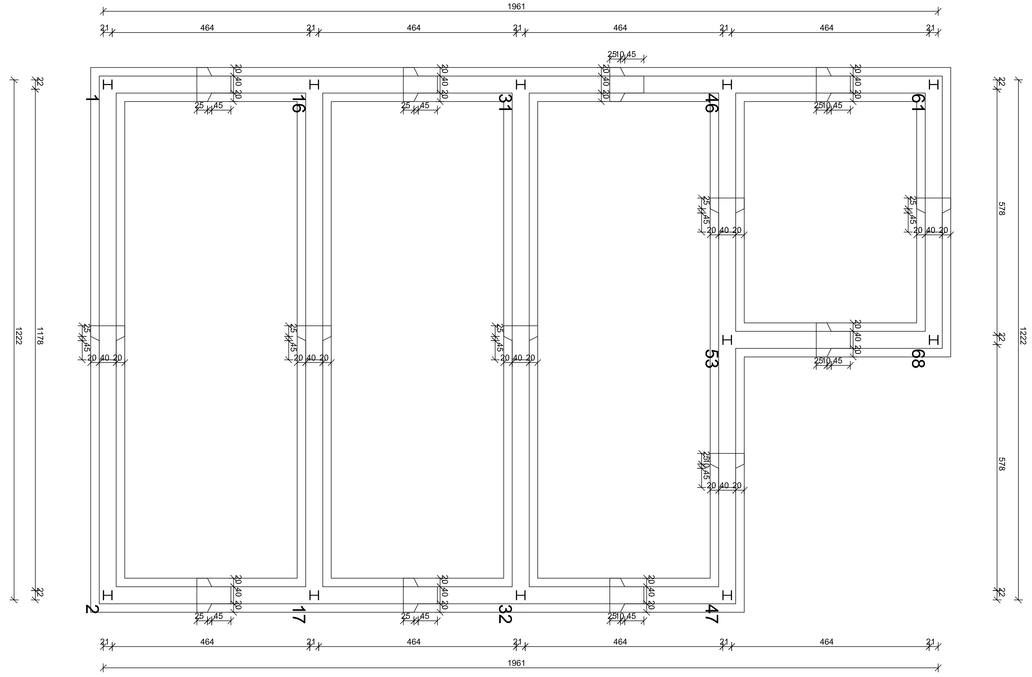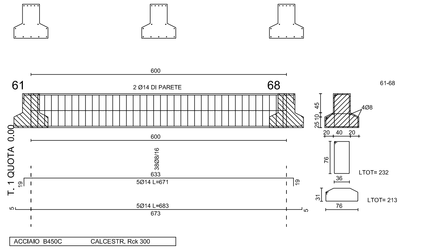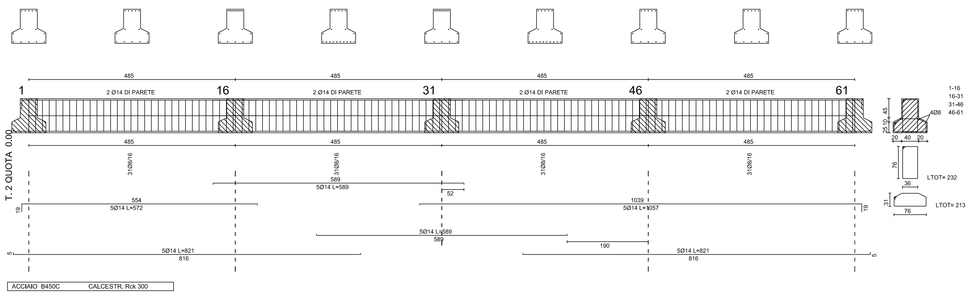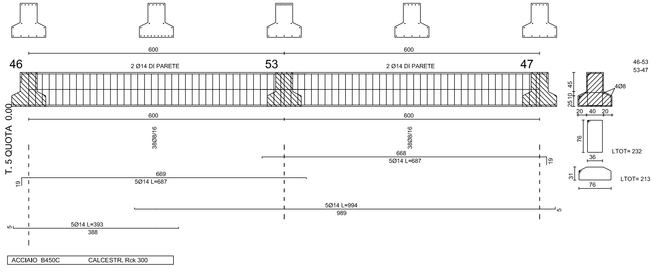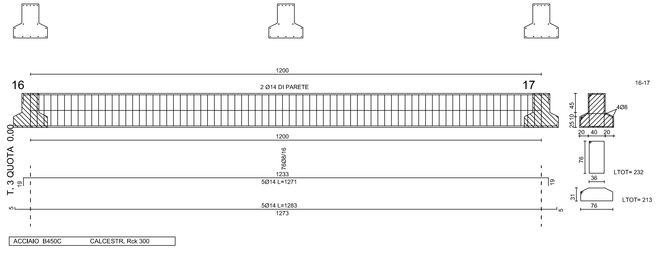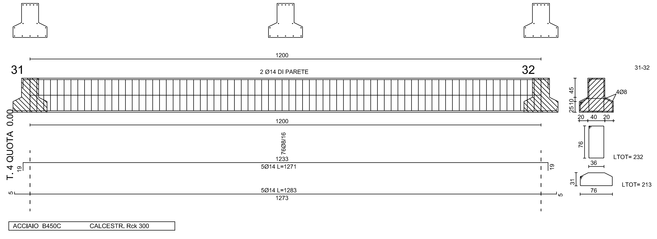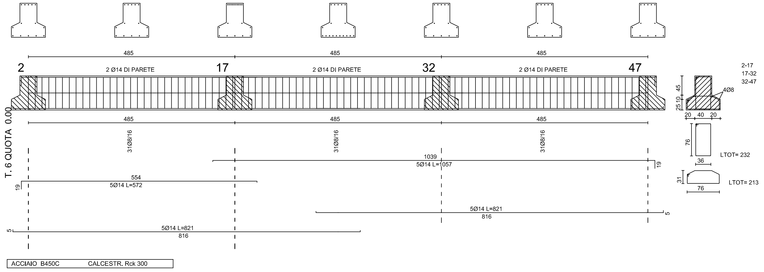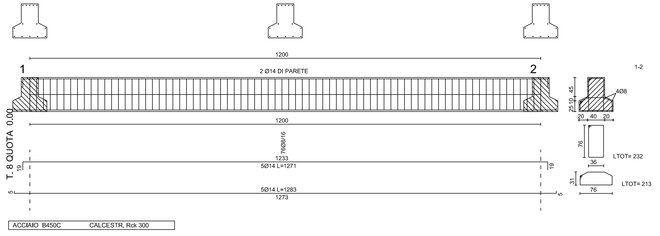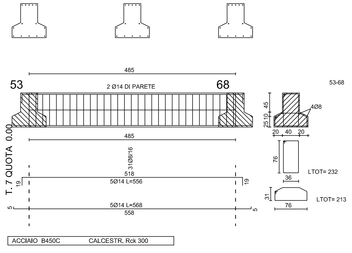
AGG.