

COMUNITA' MONTANA ALENTO MONTESTELLA  
(Provincia di Salerno)

**LAVORI DI REALIZZAZIONE E RIPRISTINO DI VASCHE PER  
LA RACCOLTE DELLE ACQUE AD UTILIZZO ANTINCENDIO**

**PSR 2014/2020 MISURA 8**

Investimenti nello sviluppo delle aree forestali e nel miglioramento della redditività delle foreste  
**Sottomisura 8.3.1**

Sostegno alla prevenzione dei danni arrecati alle foreste da incendi, calamità naturali ed eventi catastrofici

**TIPOLOGIA 8.3.1**


Sostegno alla prevenzione dei danni arrecati alle foreste da incendi, calamità naturali ed eventi catastrofici

|                    |                                  |
|--------------------|----------------------------------|
| Tav. 15            | PROGETTO ESECUTIVO               |
|                    | COMUNE DI CASAL VELINO           |
| data:<br>agg.:     | PLANIMETRIA GENERALE<br>PROGETTO |
| scala 1:1000 1:200 |                                  |

I TECNICI  
Ing. Luigi Vaccaro




R.U.P.  
Geom. Floriano Malandrino

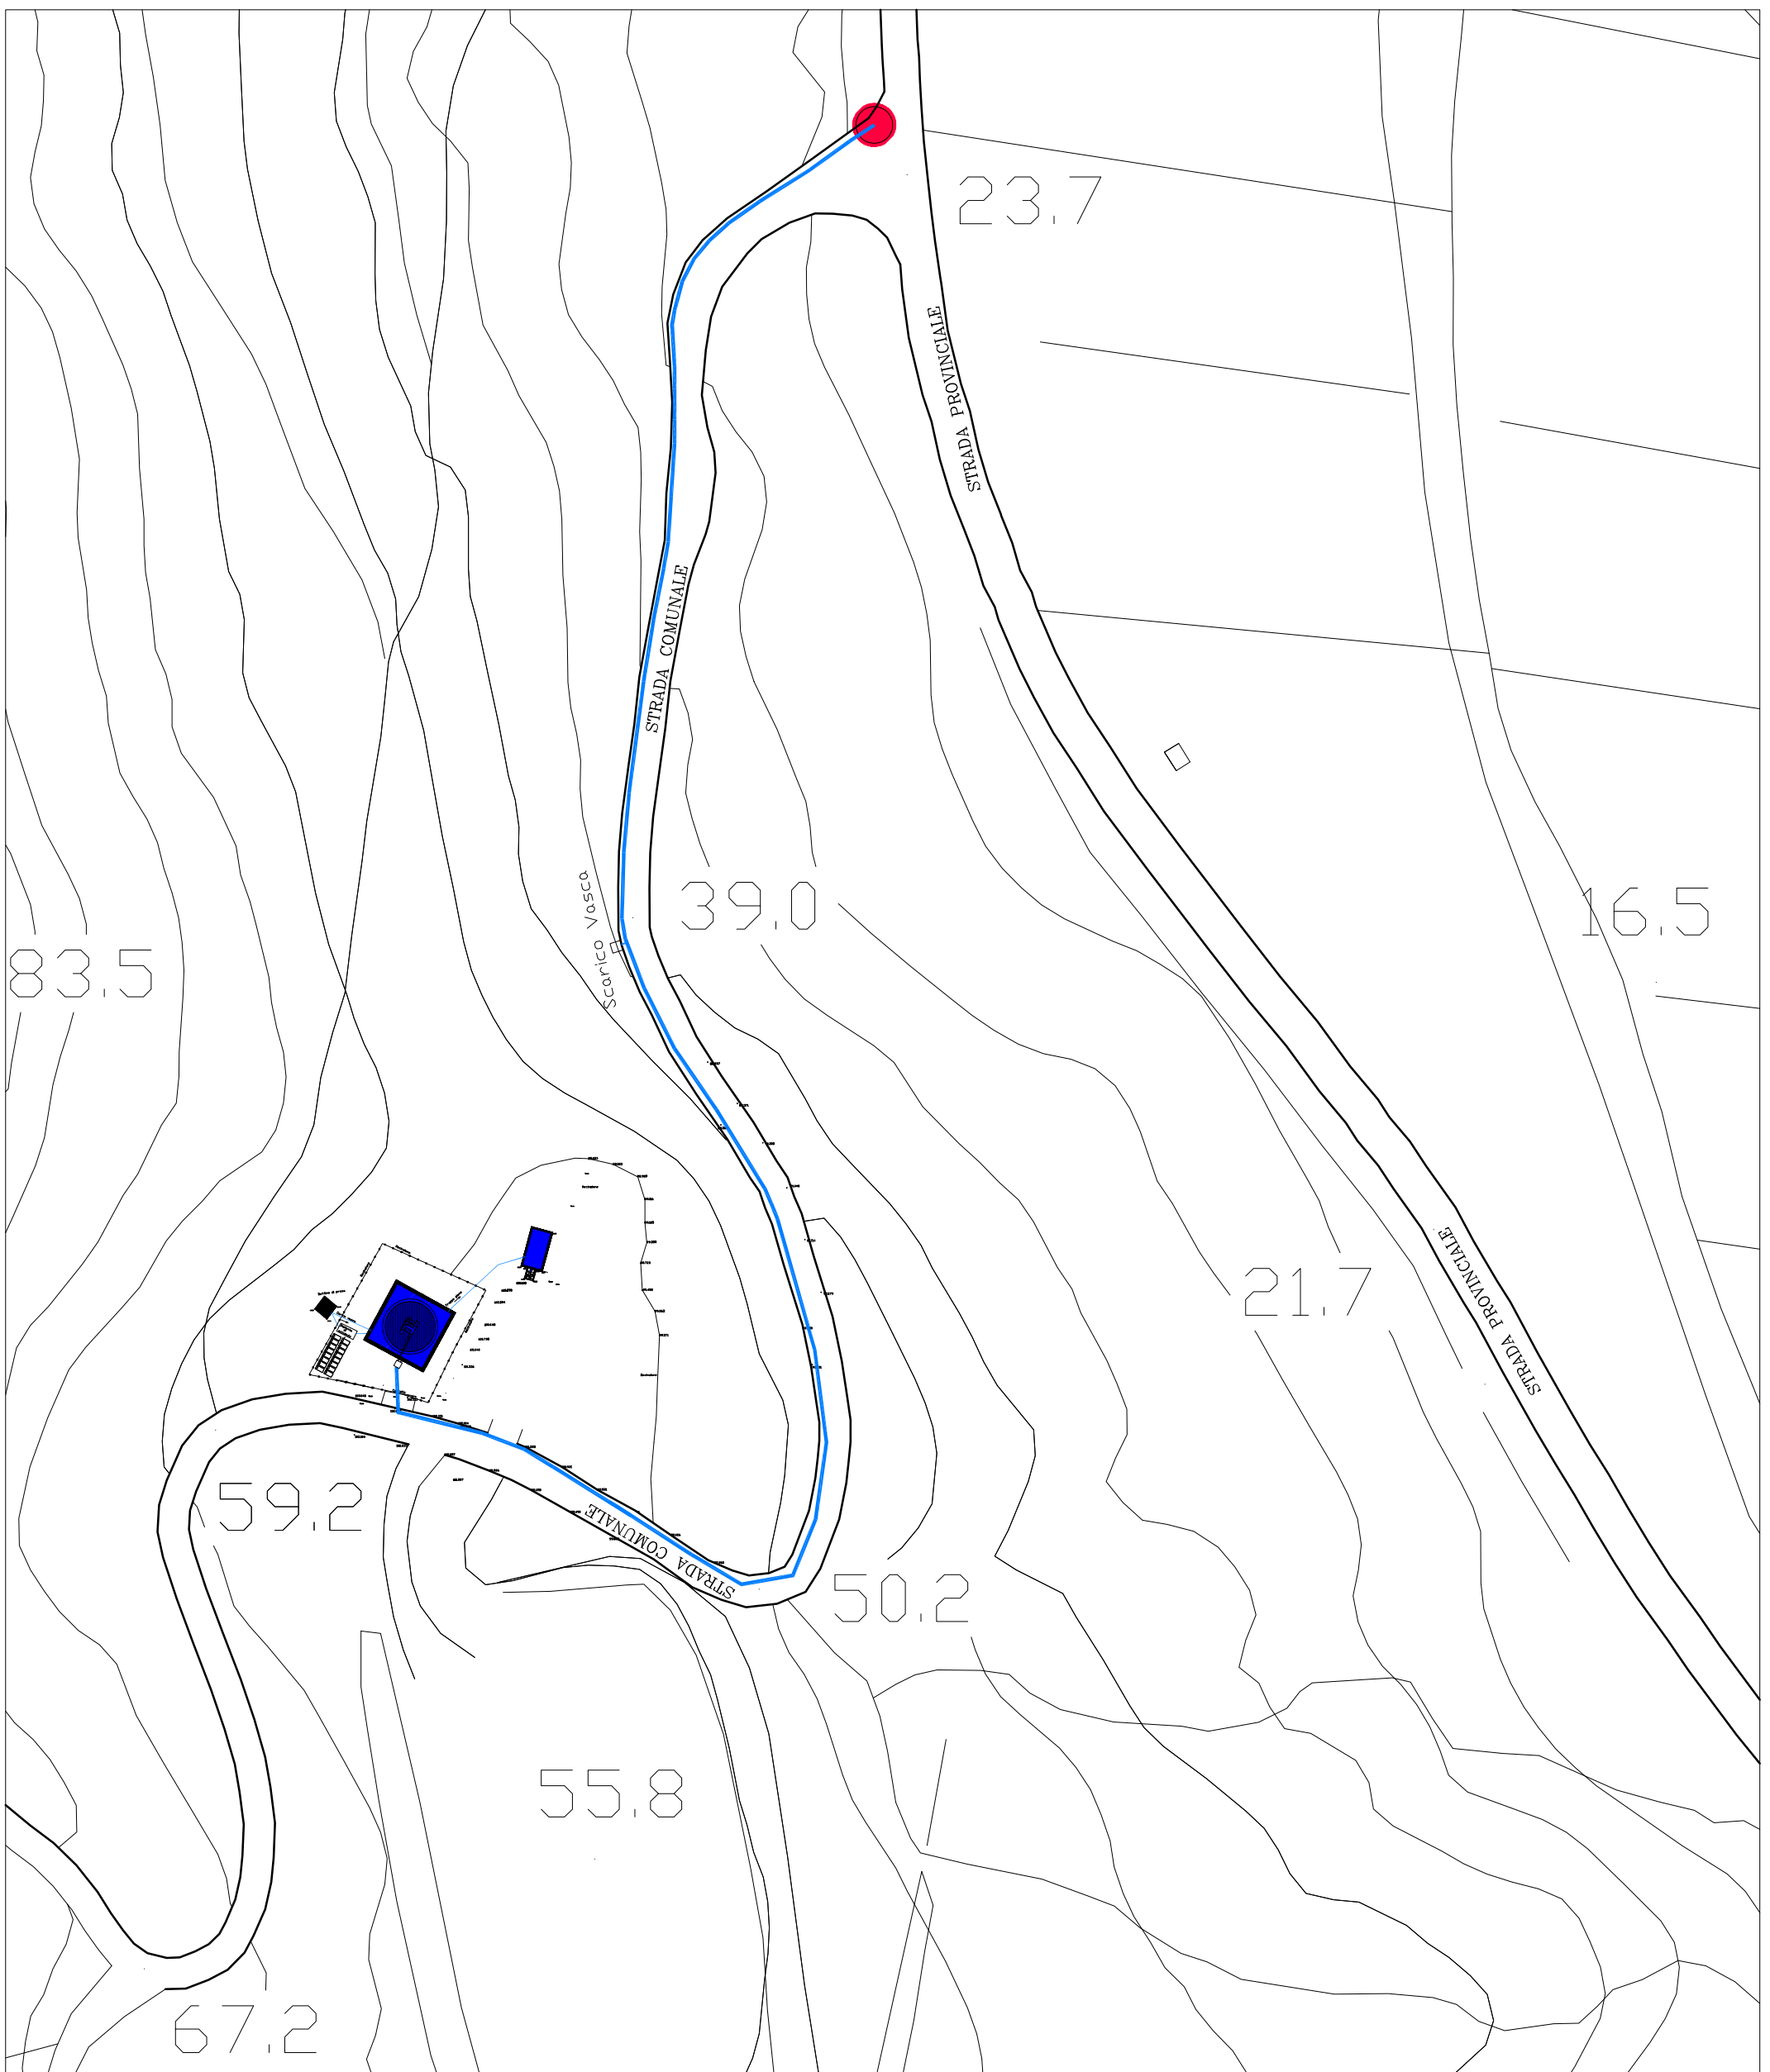

Tubazione in PVC diametro esterno 110 mm  
spessore 6,6 mm



Vasca raccolta acque

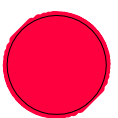

Bocchetta presa acqua

