




SEZIONE A-A

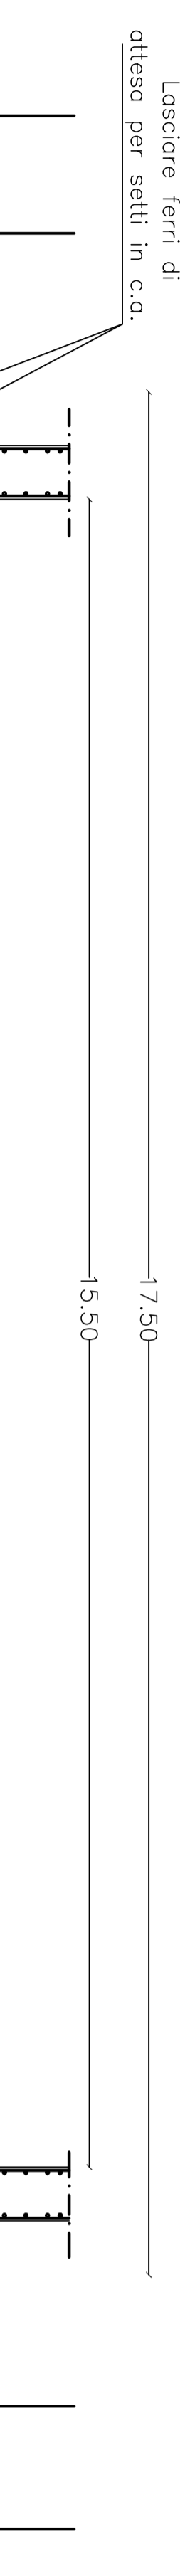


SEZIONE B-B

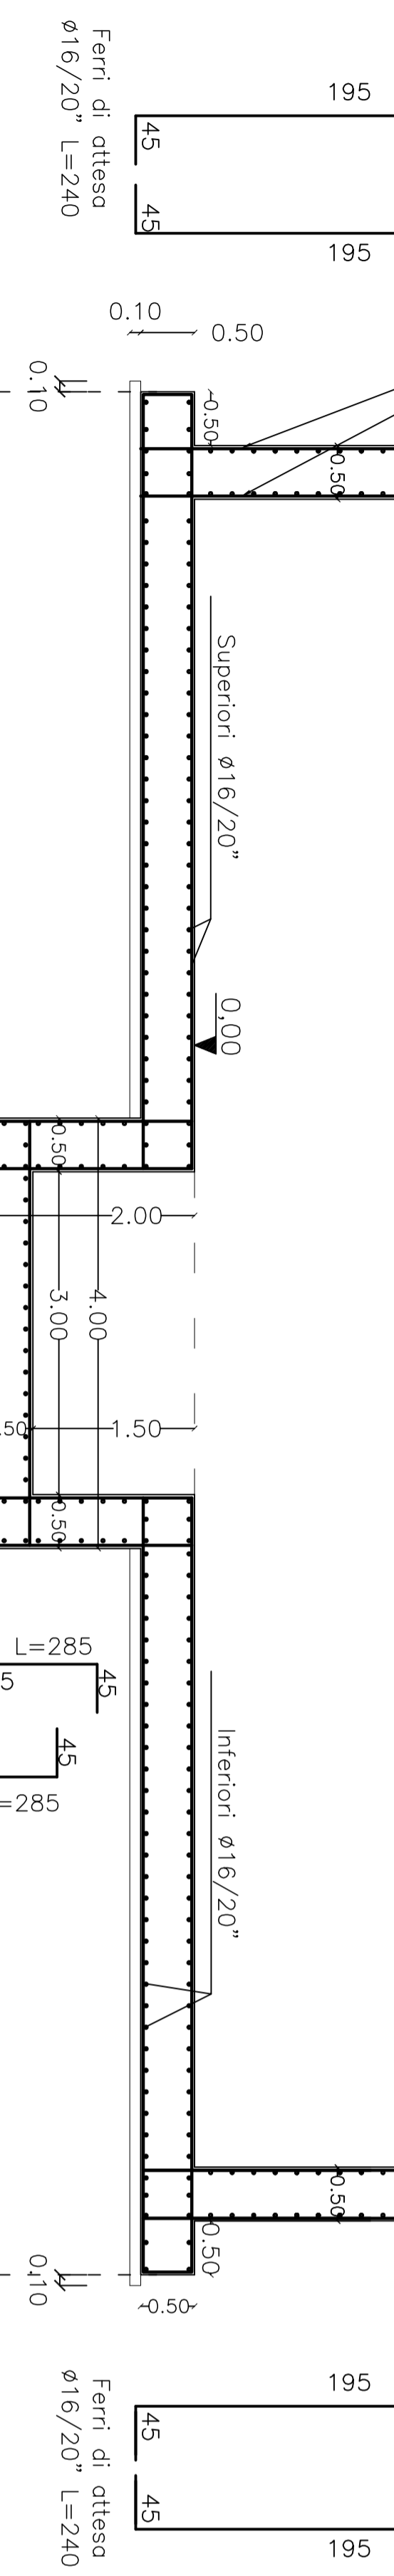


SEZIONE C-C

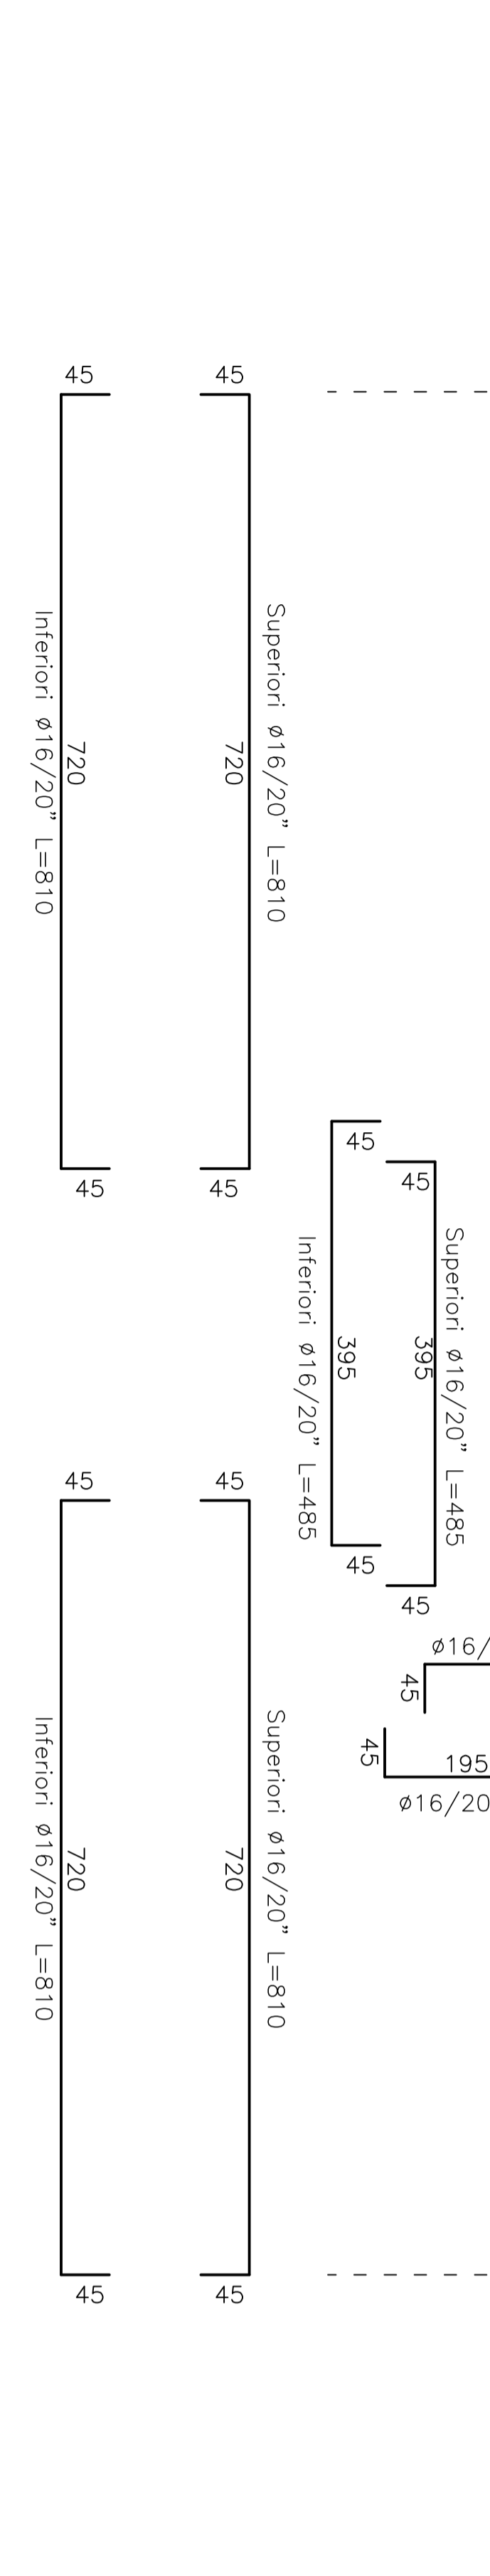


SEZIONE D-D

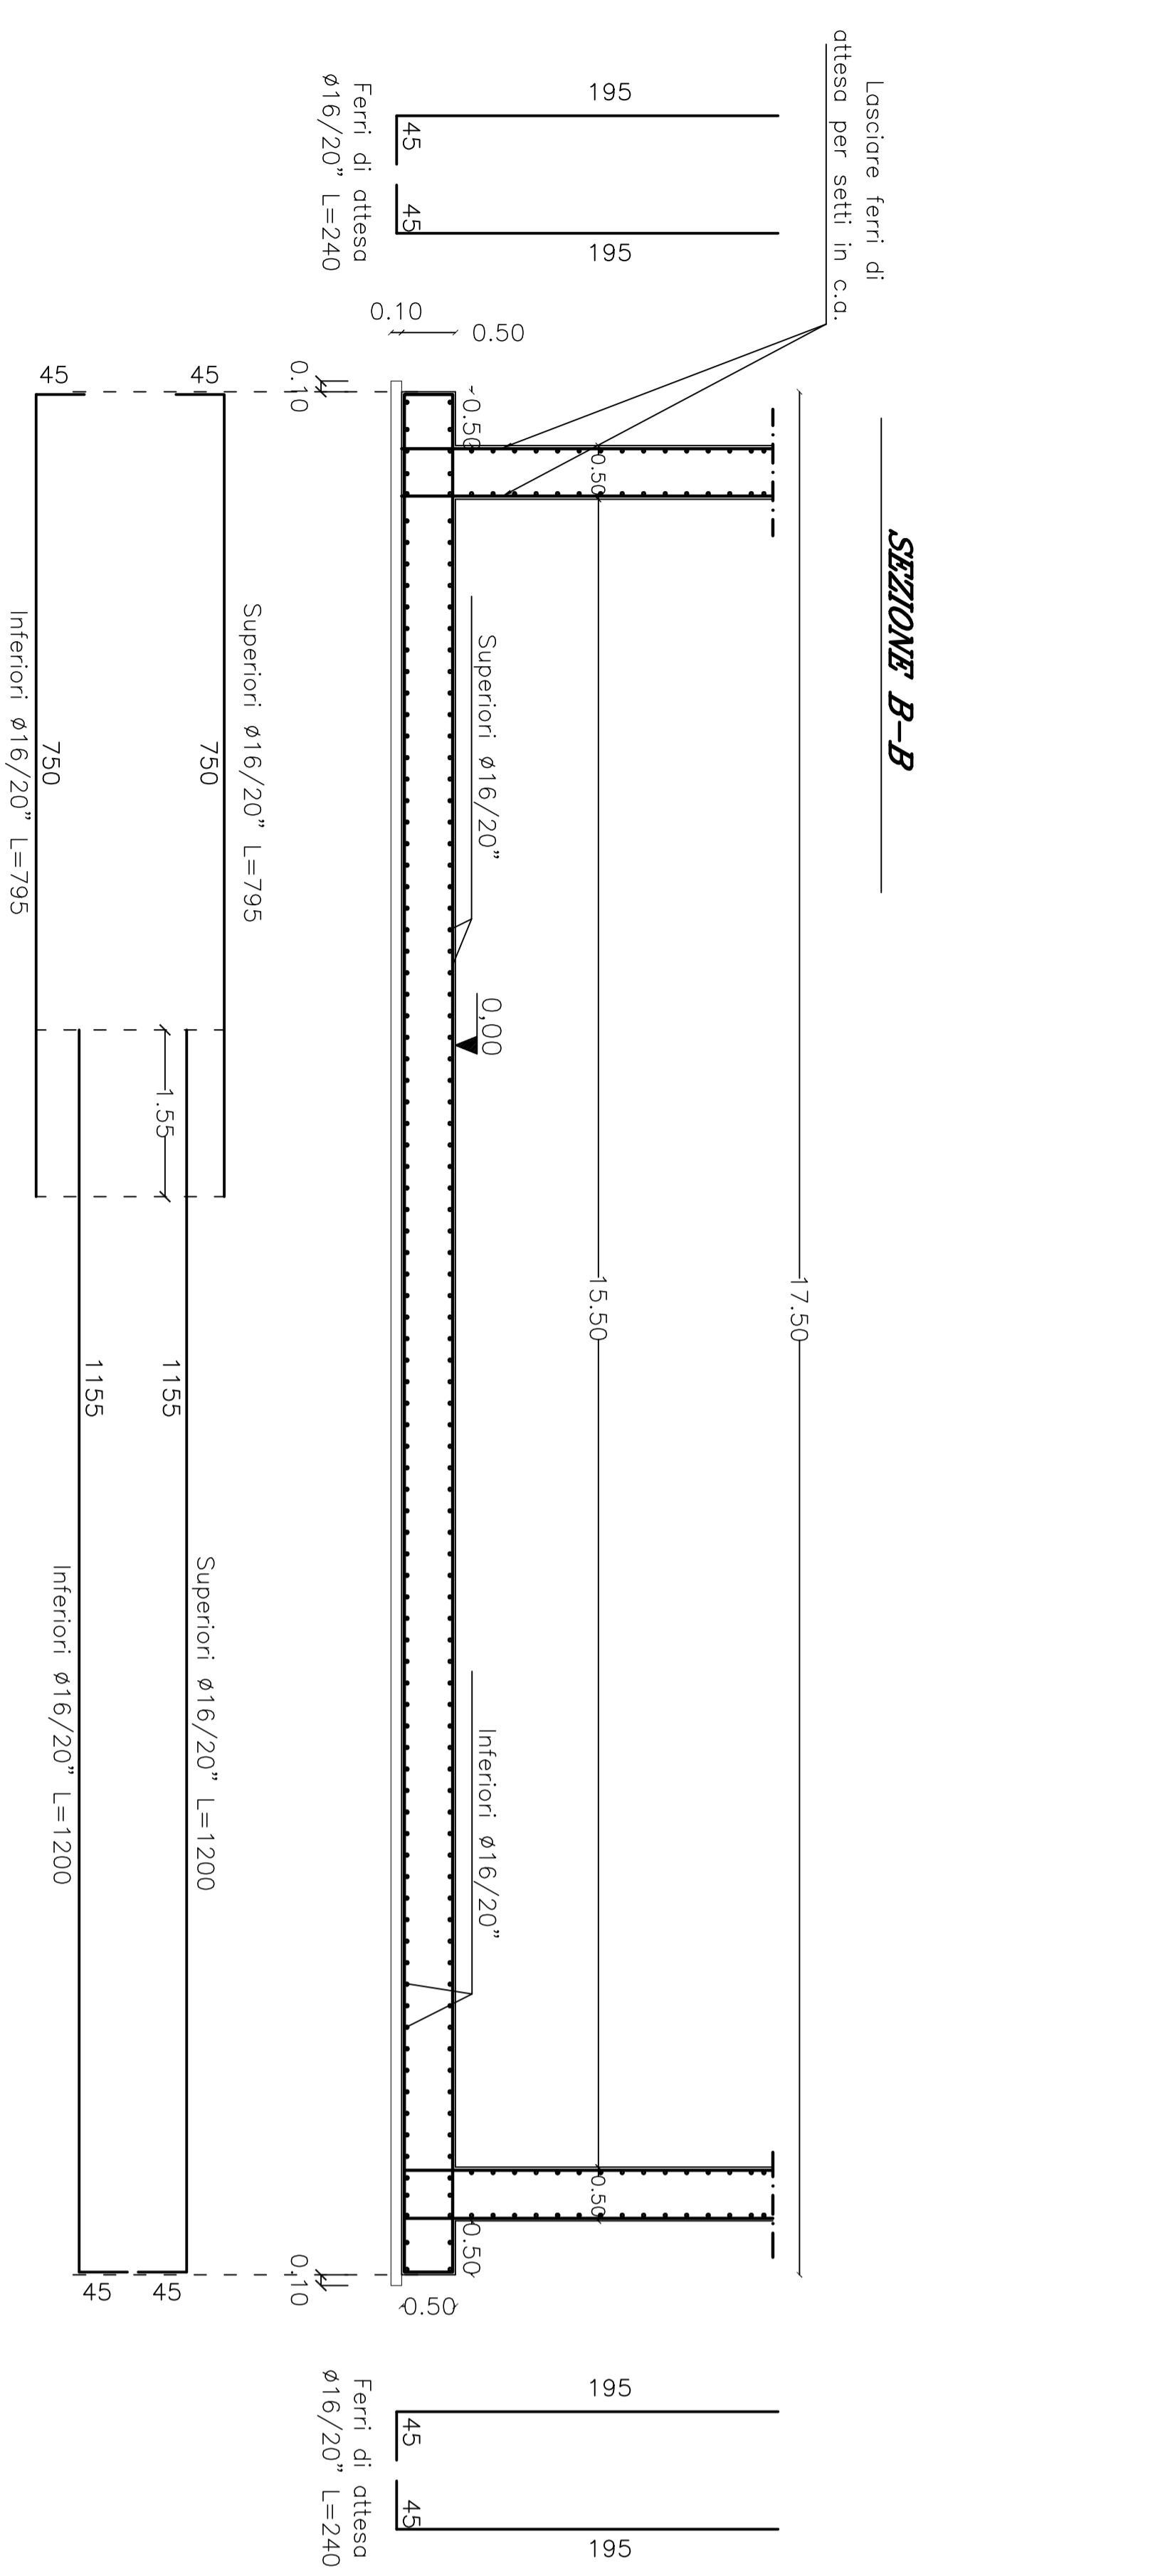


SEZIONE E-E

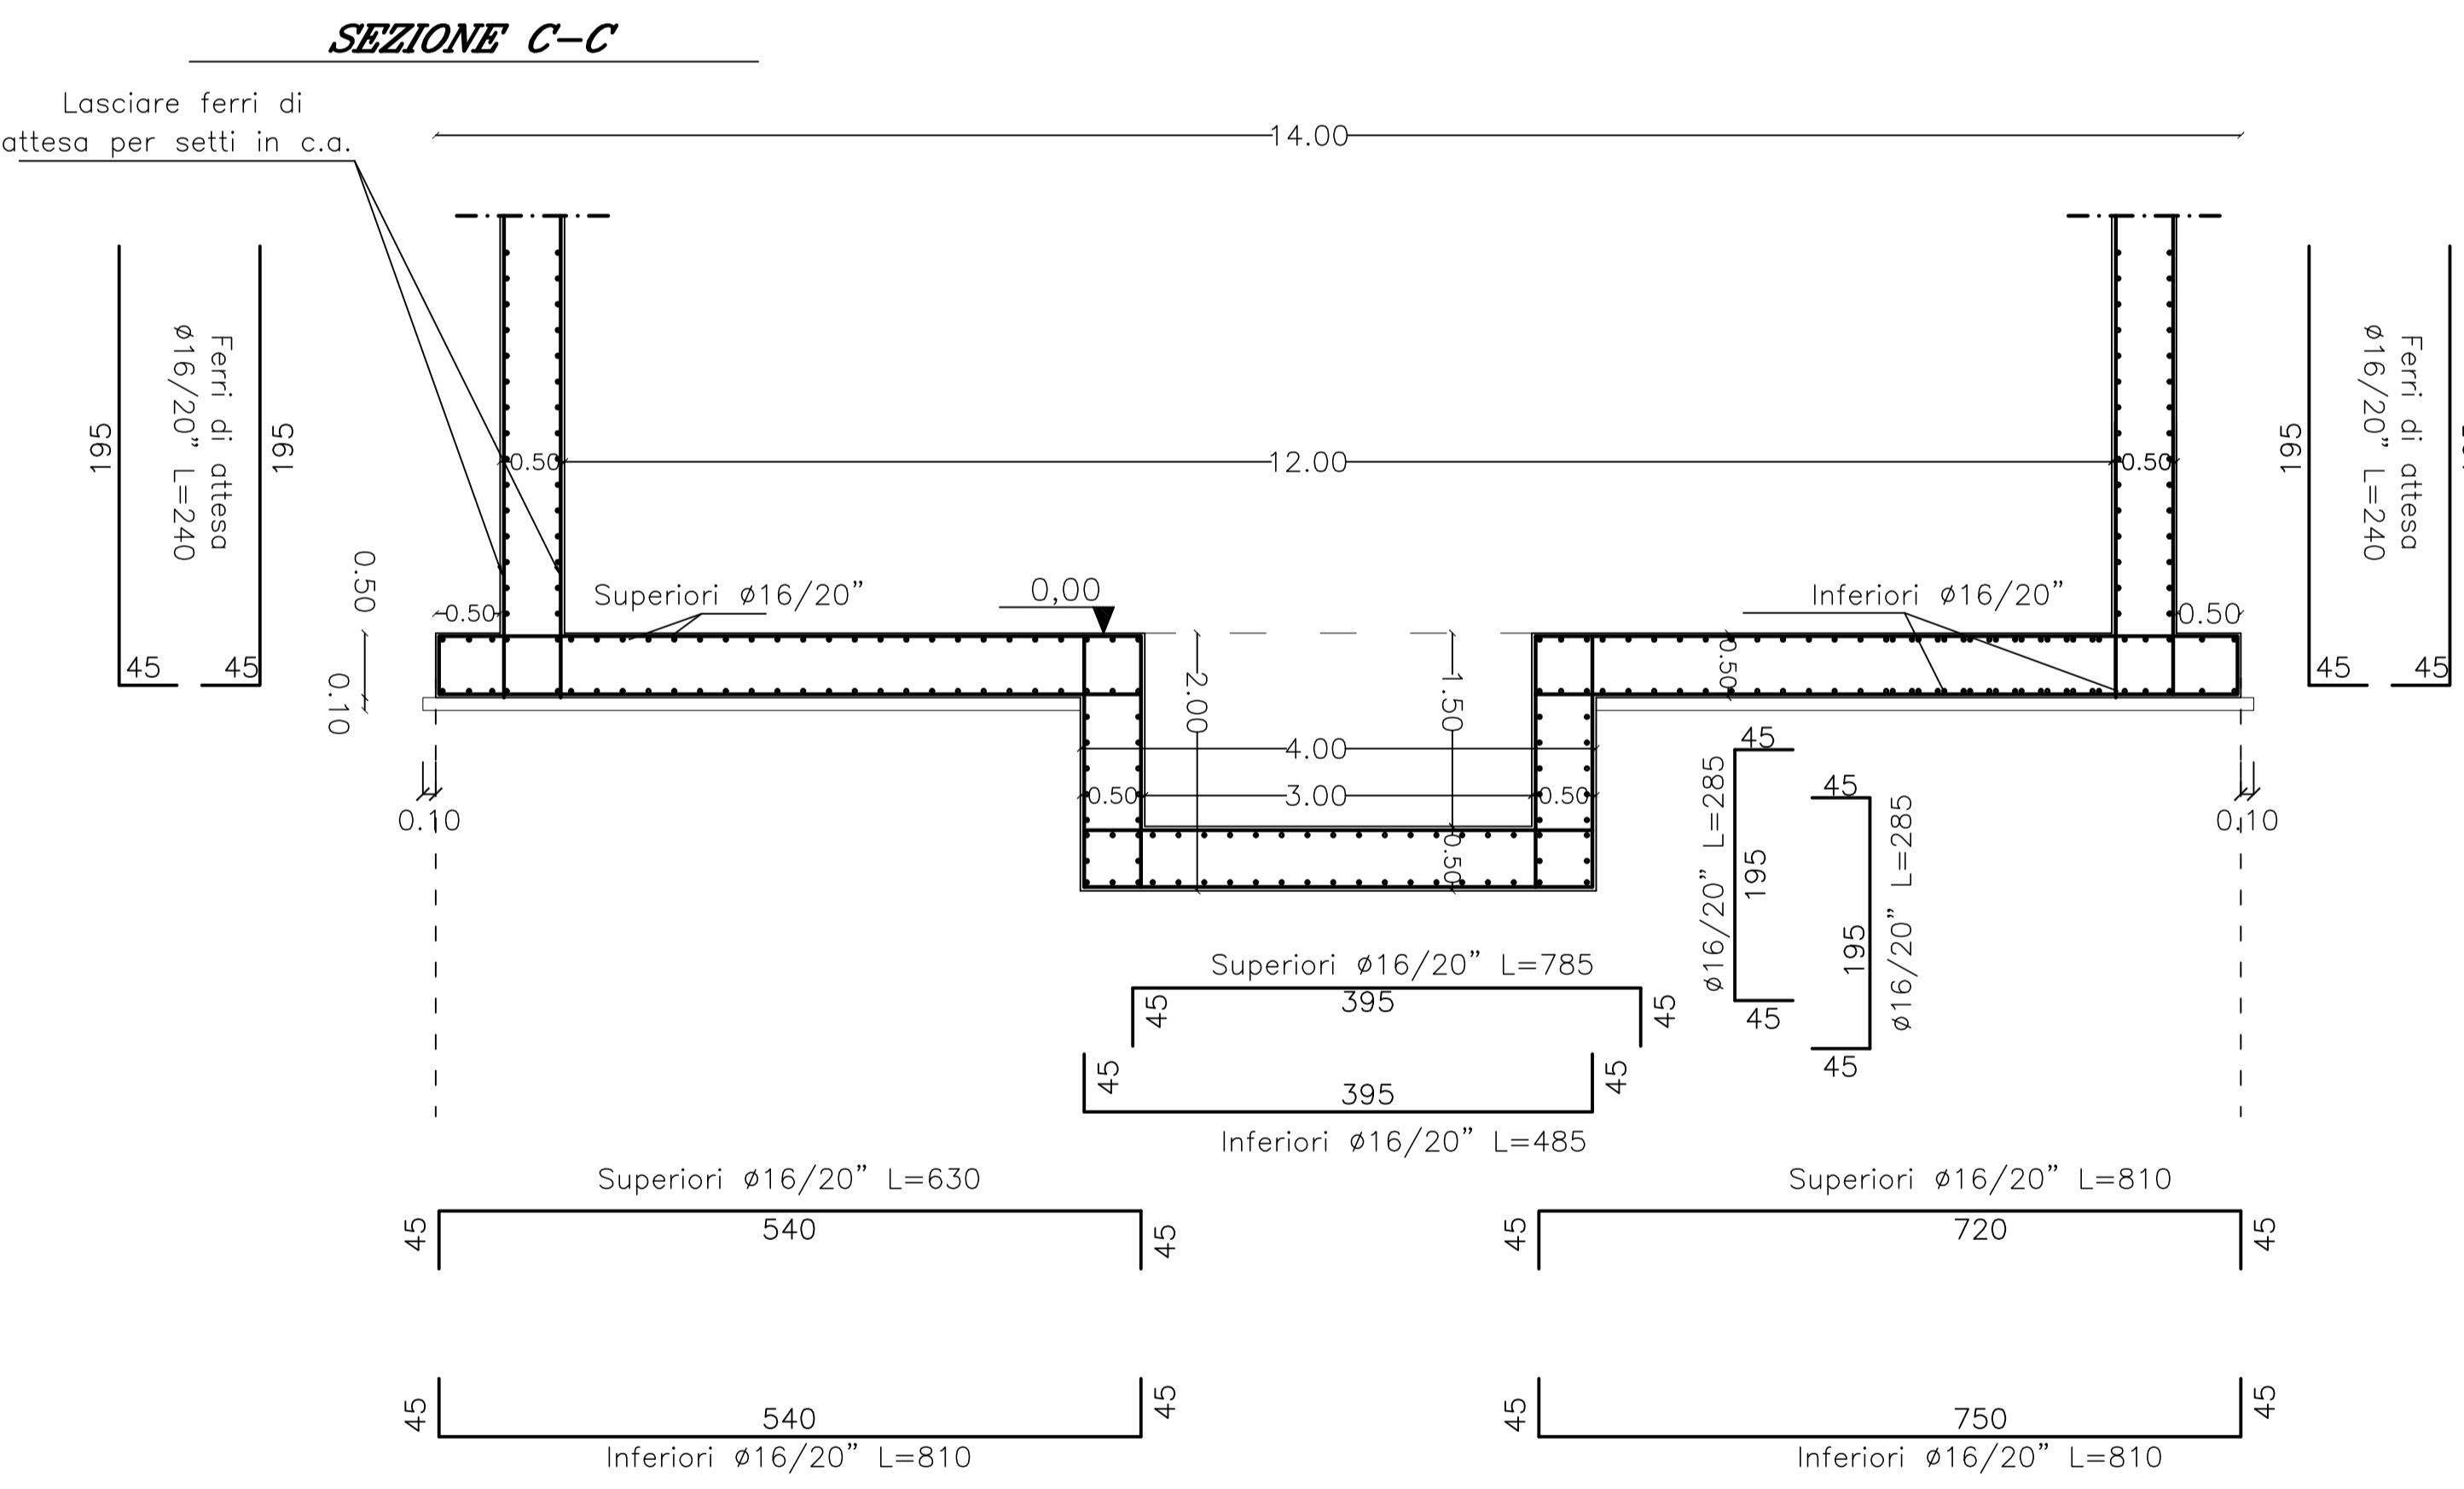


SEZIONE C-C

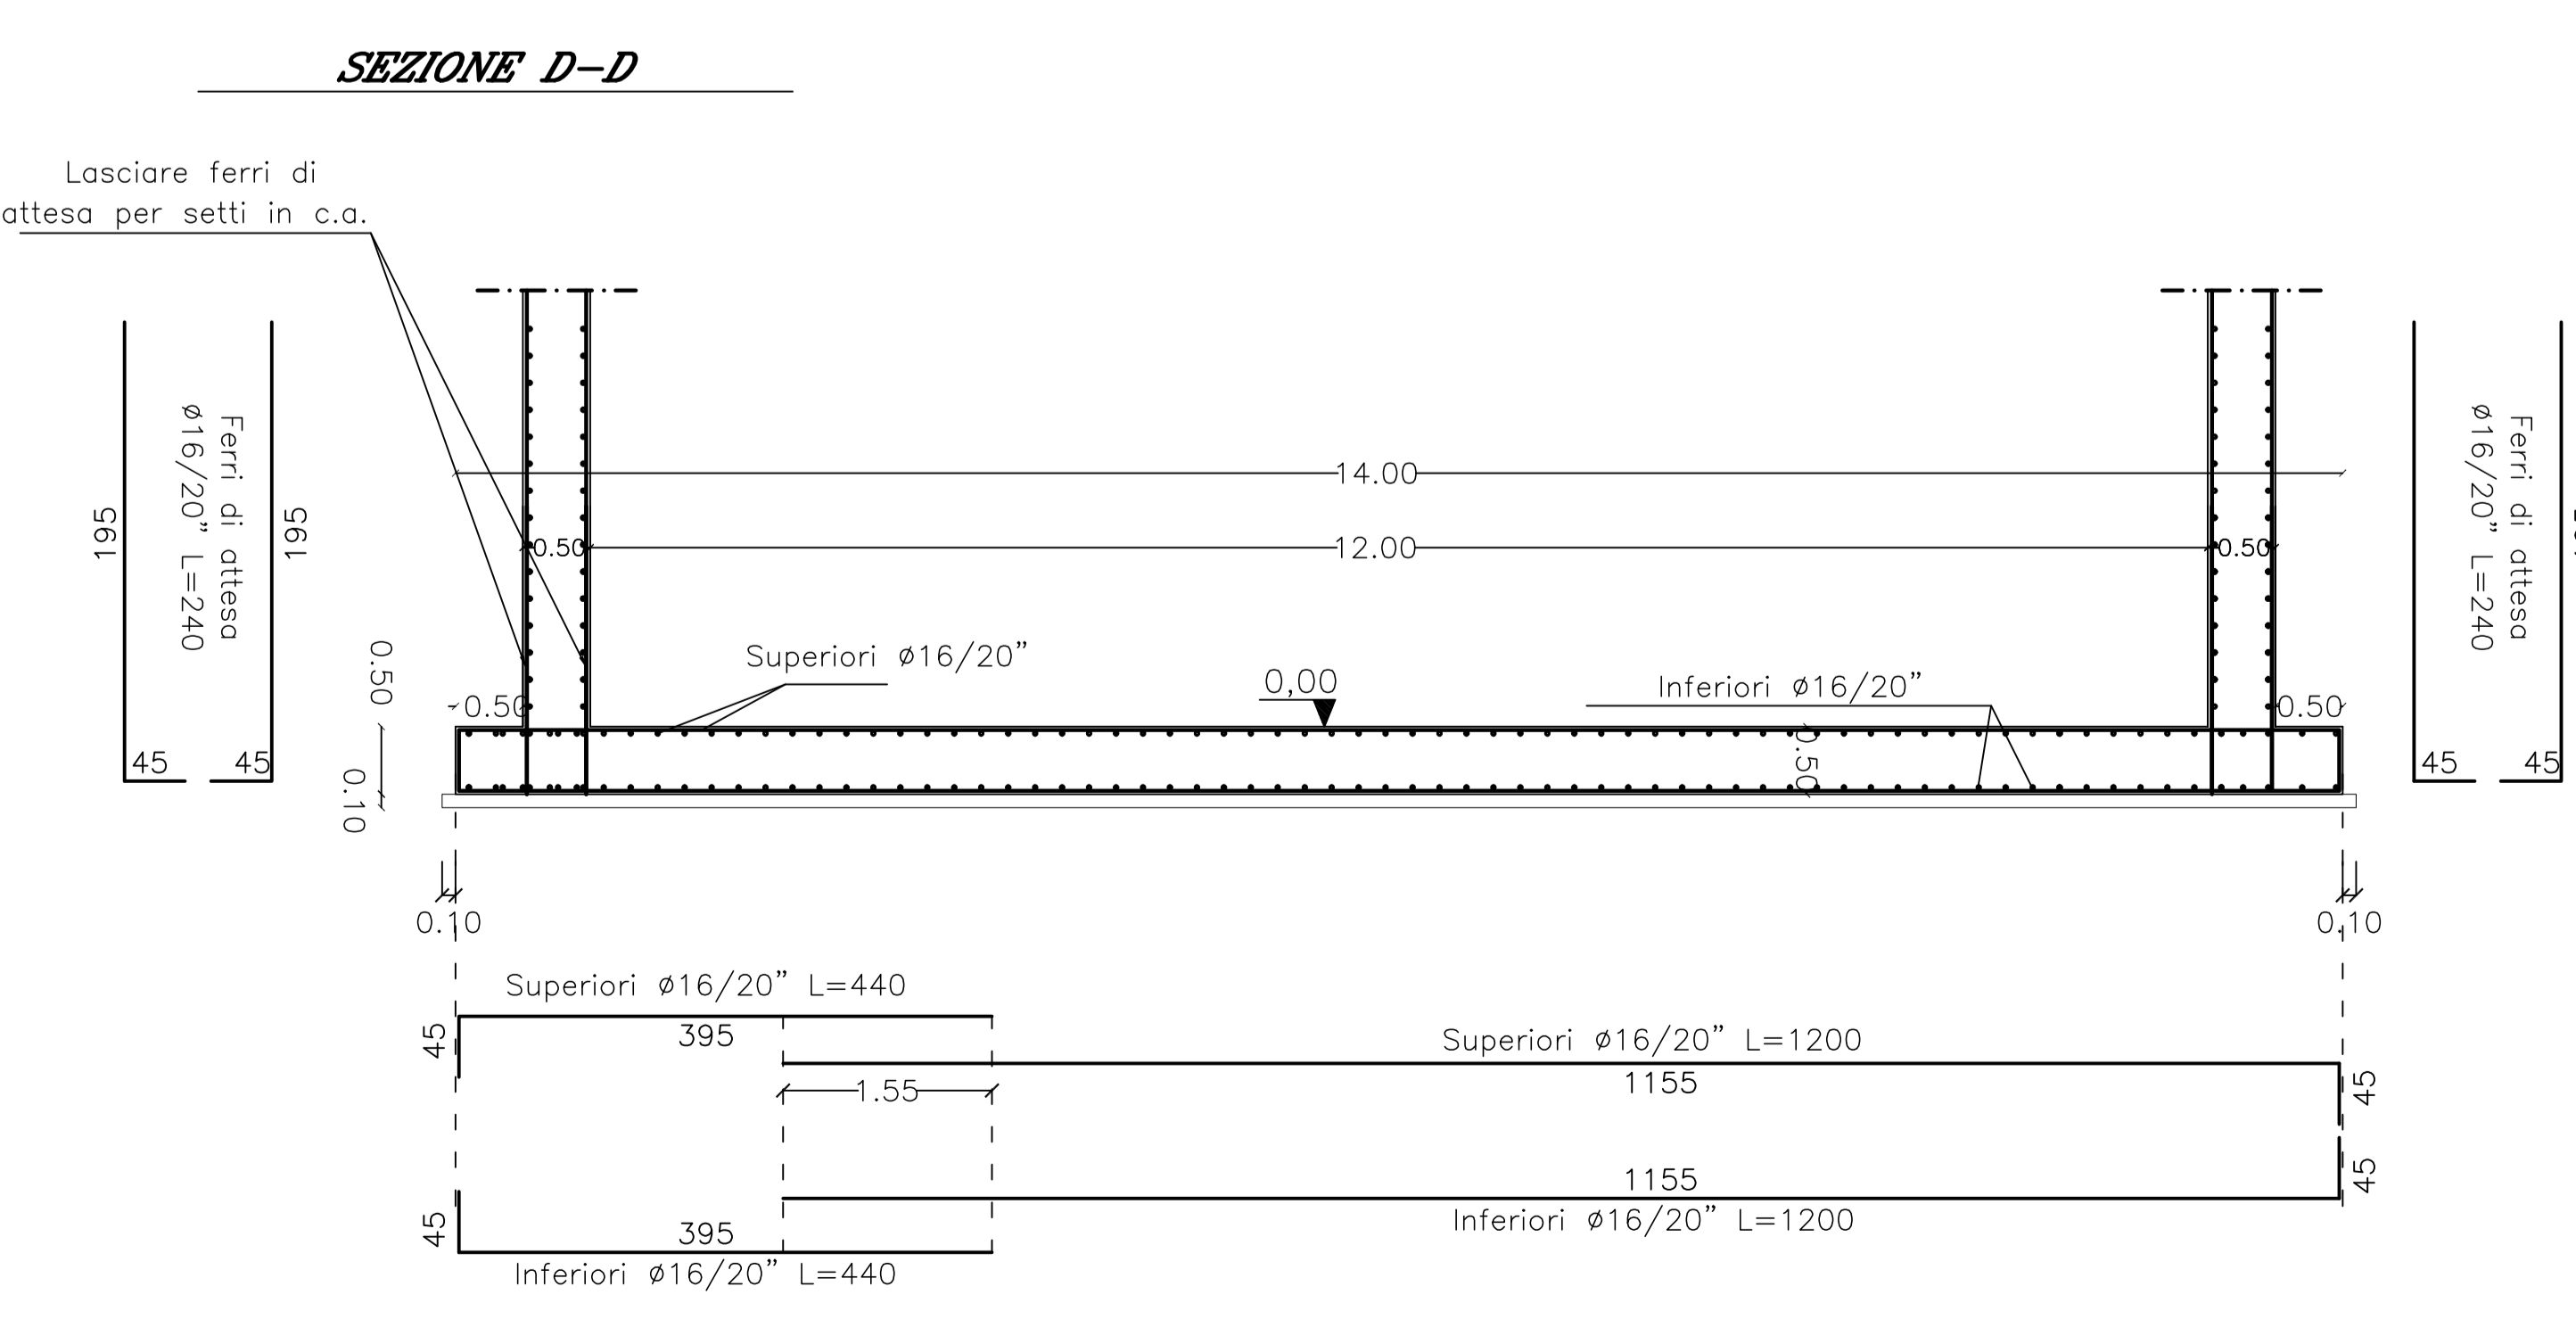


SEZIONE D-D

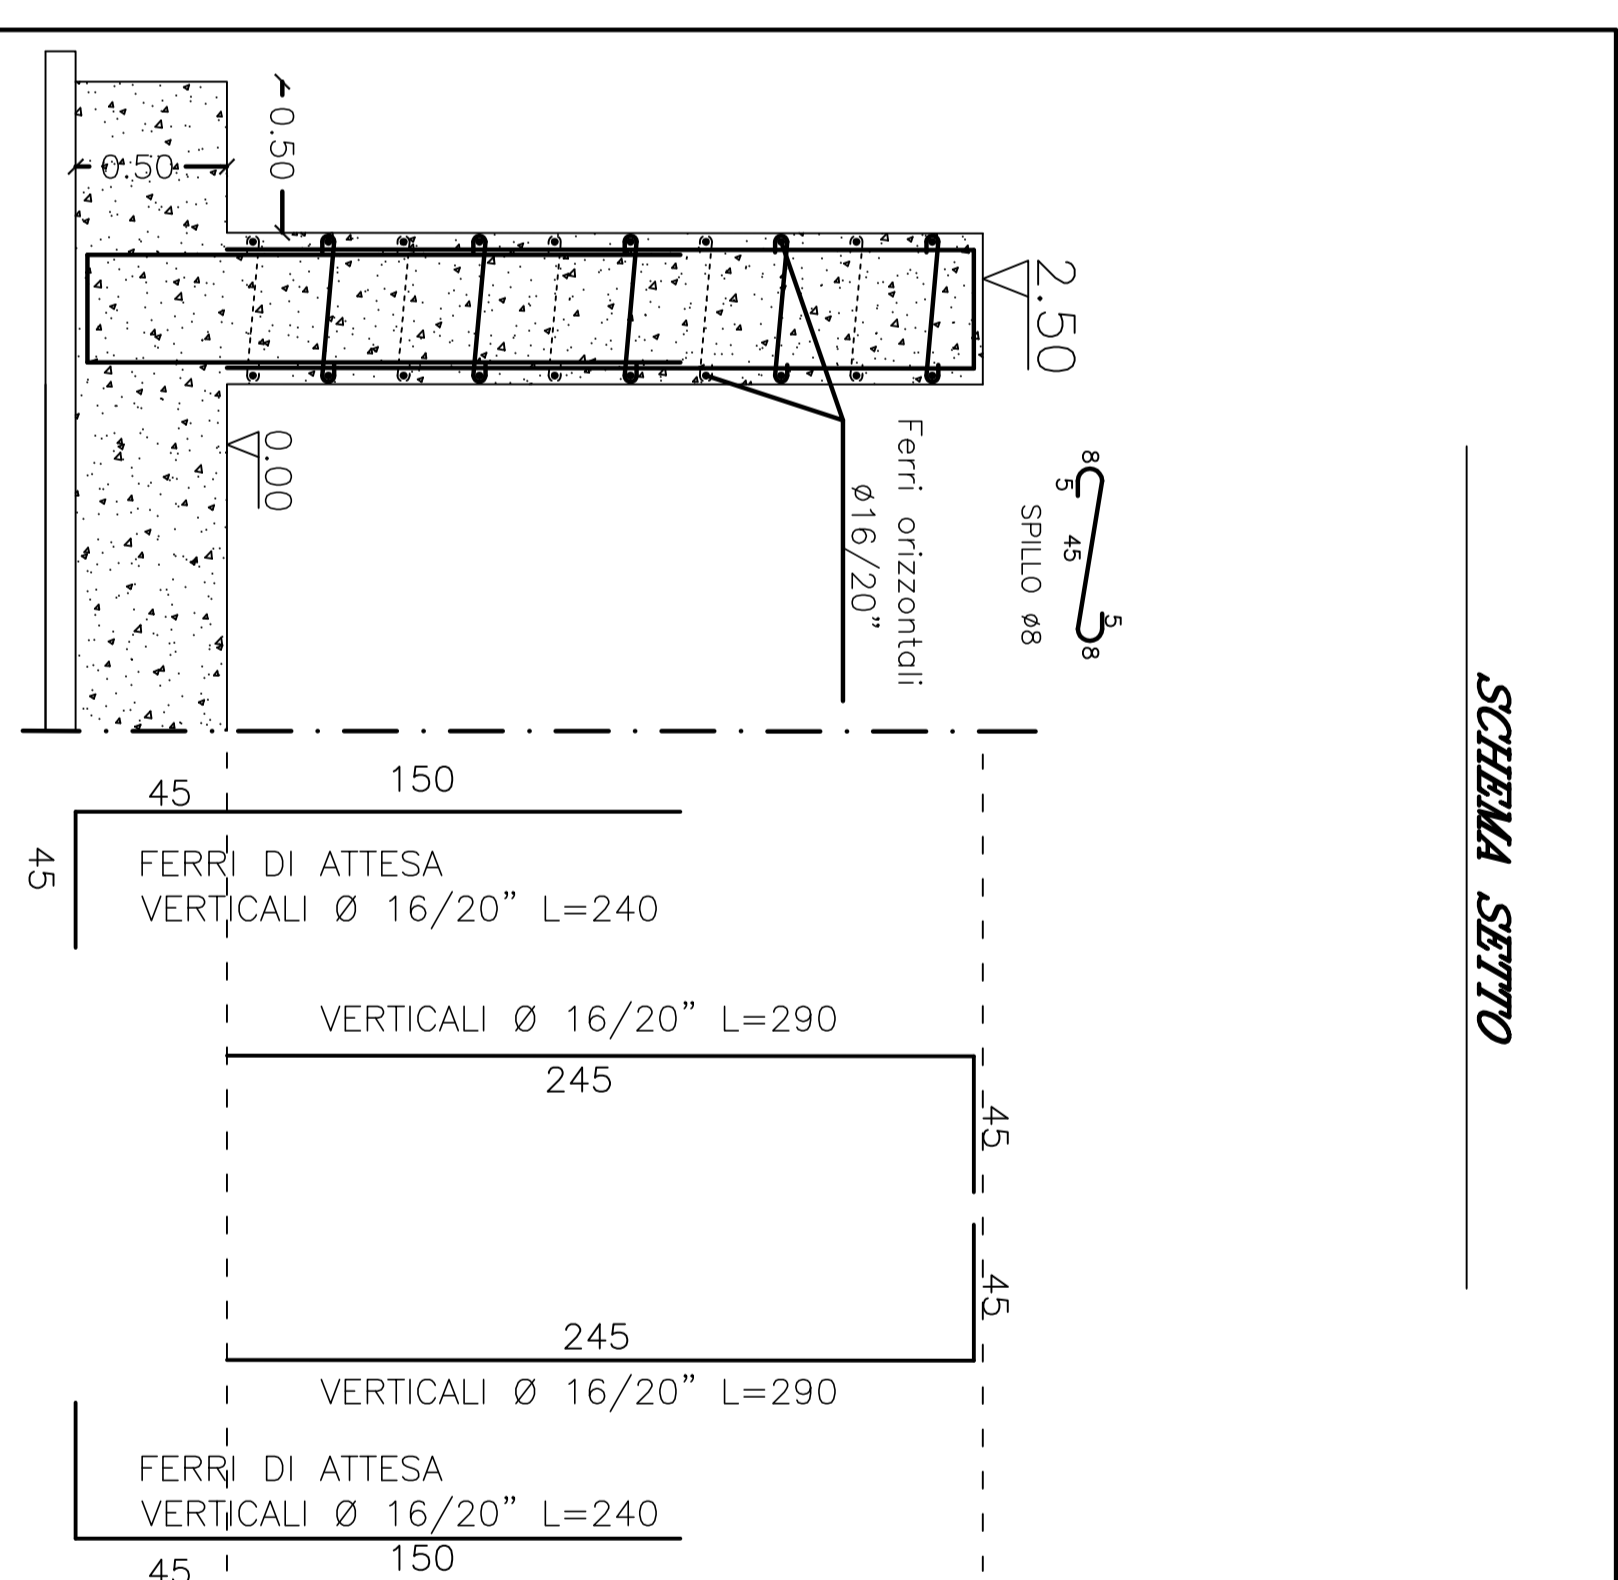

SCHEMA SETTI

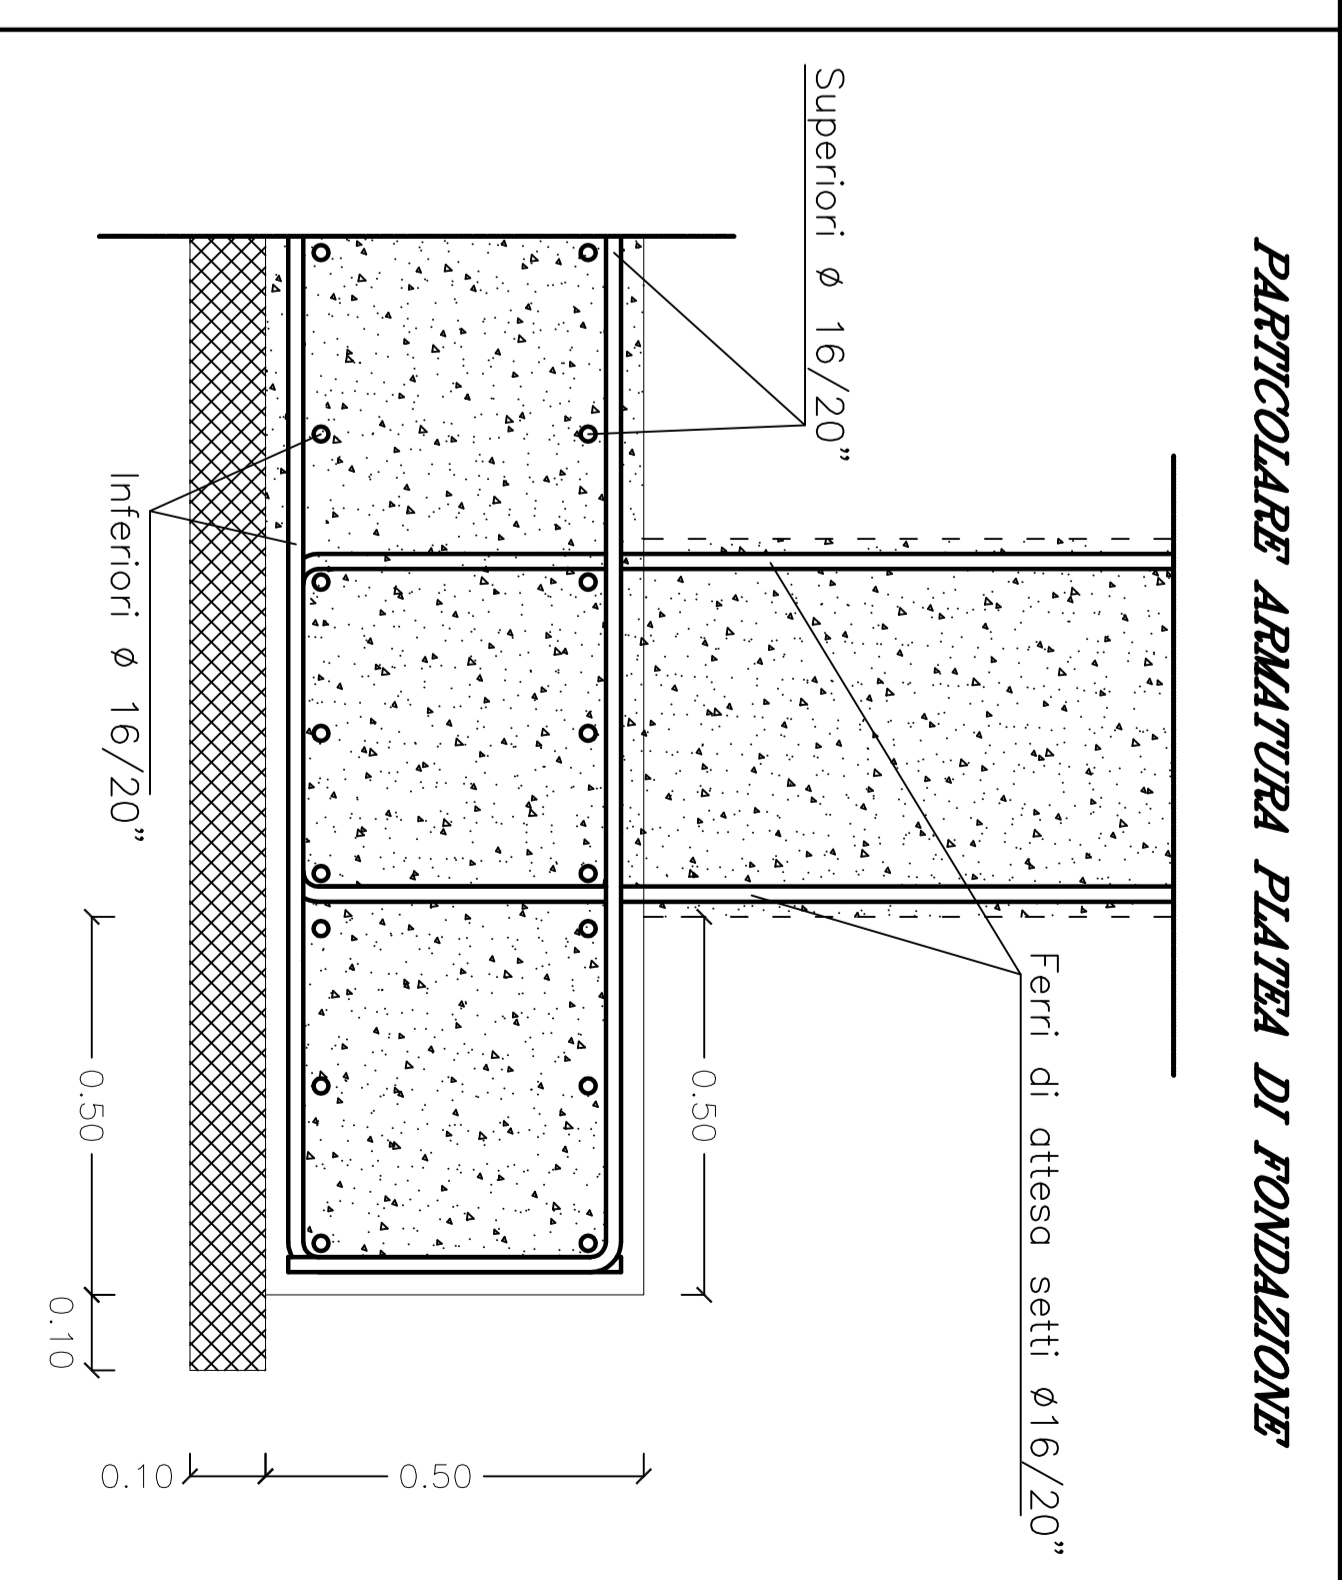

PARTICOLARE ARMATURA PLATEA DI FONDAZIONE

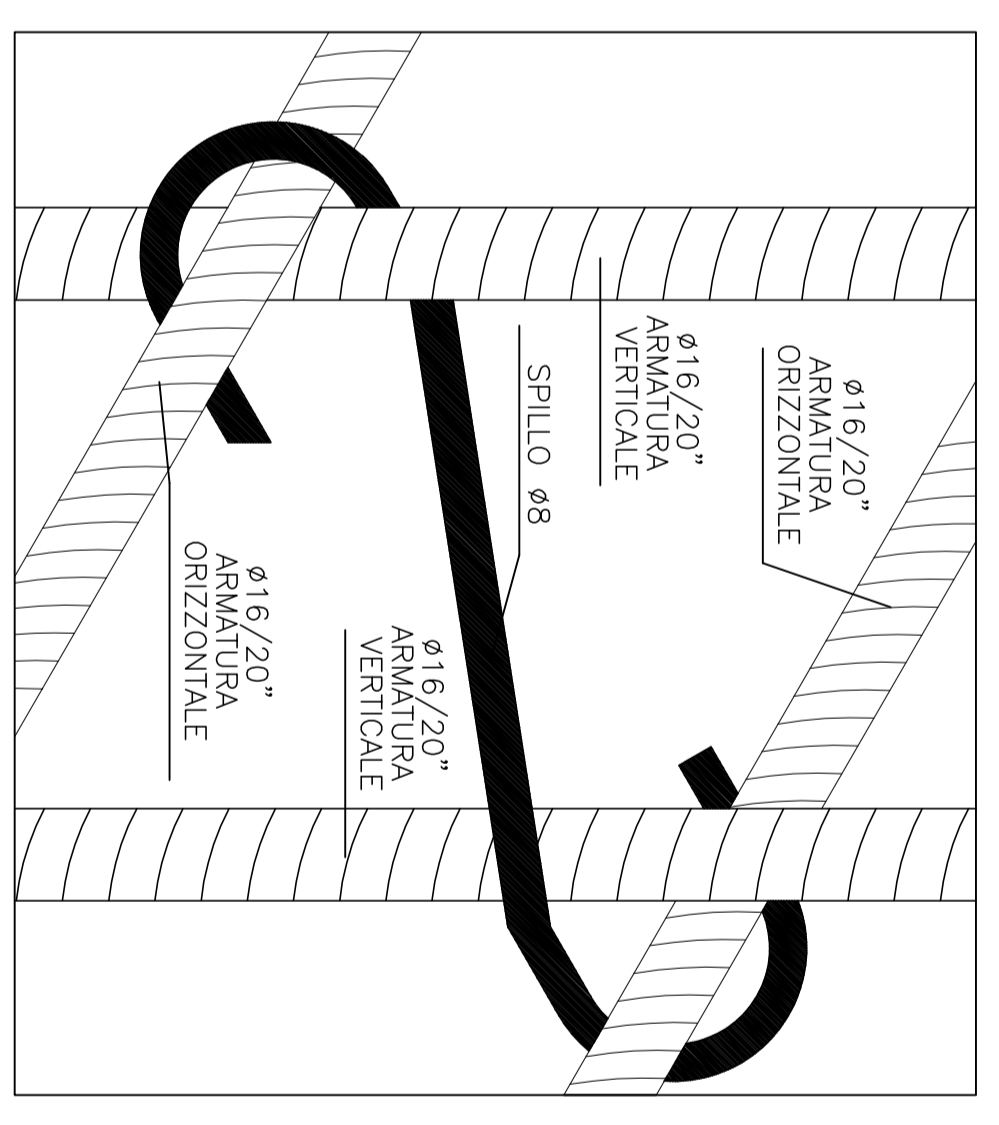

PARTICOLARE ARMATURA SETTI

<p>PSR 2014/2020 MISURA 8 Investimenti nello sviluppo delle aree forestali e nel miglioramento della redditività delle presse Sostegno alla prevenzione dei danni arrecati alle foreste da incendi, calamità naturali ed eventi climatici TIPOLOGIA 8.3.1 Sostegno alla prevenzione dei danni arrecati all'economia del territorio, calamità naturali ed eventi climatici</p>	
<p>COMUNITA' MONTANA ALENTO MONTESTELLA (Provincia di Salerno)</p>	
<p>LAVORI DI REALIZZAZIONE E RIPRISTINO DI VASCHE PER LA RACCOLTA DELLE ACQUE AD UTILIZZO ANTINCENDIO</p>	
<p>Tav. 01 PROGETTO ESECUTIVO</p>	
<p>STRUTTURE STELLA CLIENTO</p>	
<p>ARMATURA PLATEA E SETTI</p>	
<p>scale: 1/50/25</p>	
<p>1. TORRENCI Ing. Luigi Torrenci 21127 Scalo Palmiro Mancuso</p>	