




SEZIONE A-A

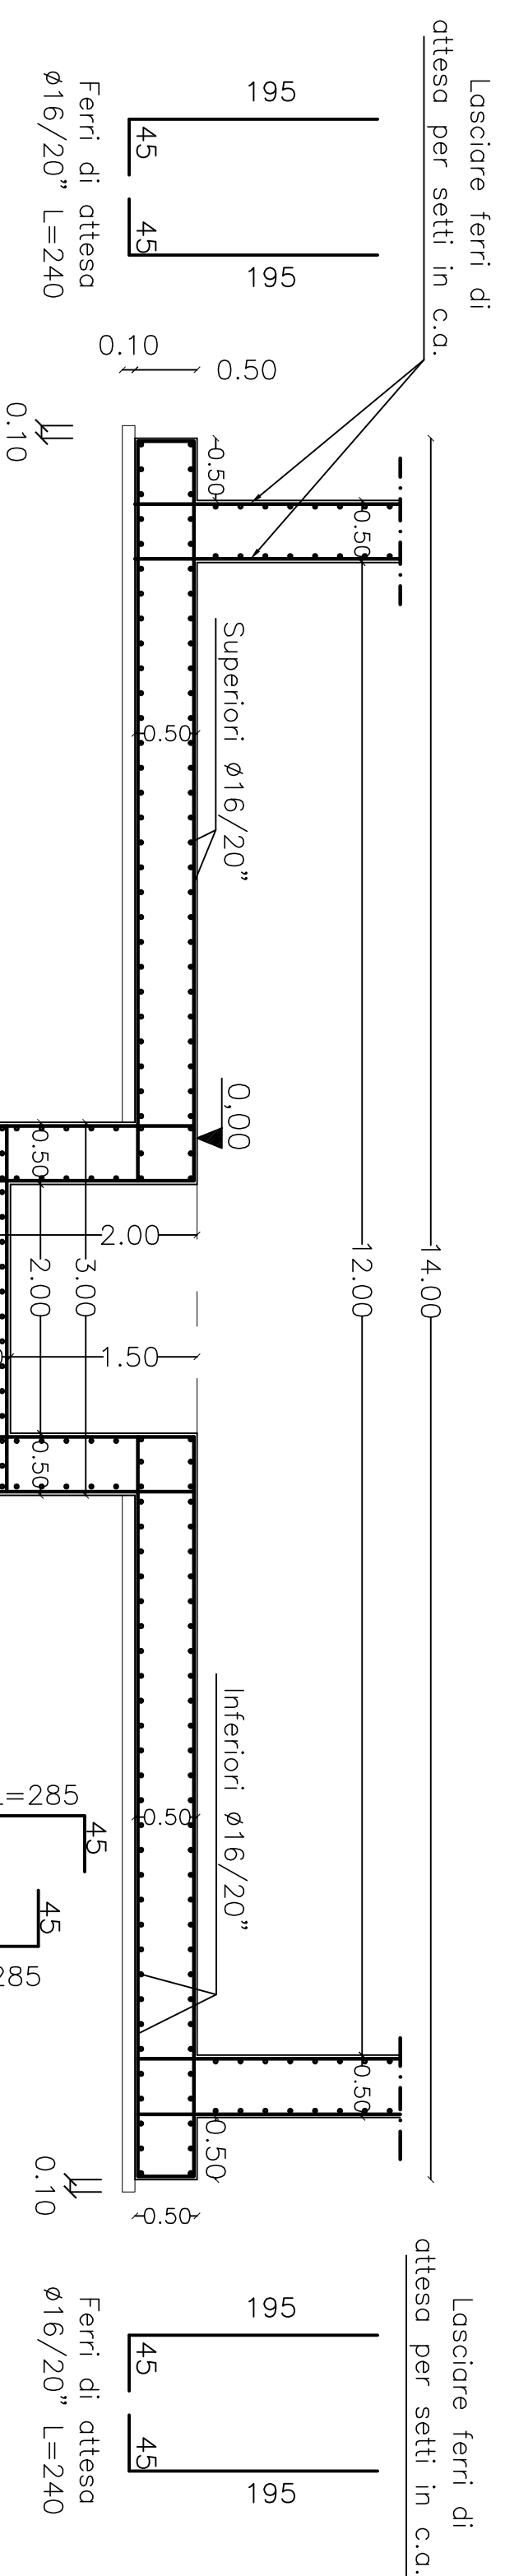


SEZIONE B-B

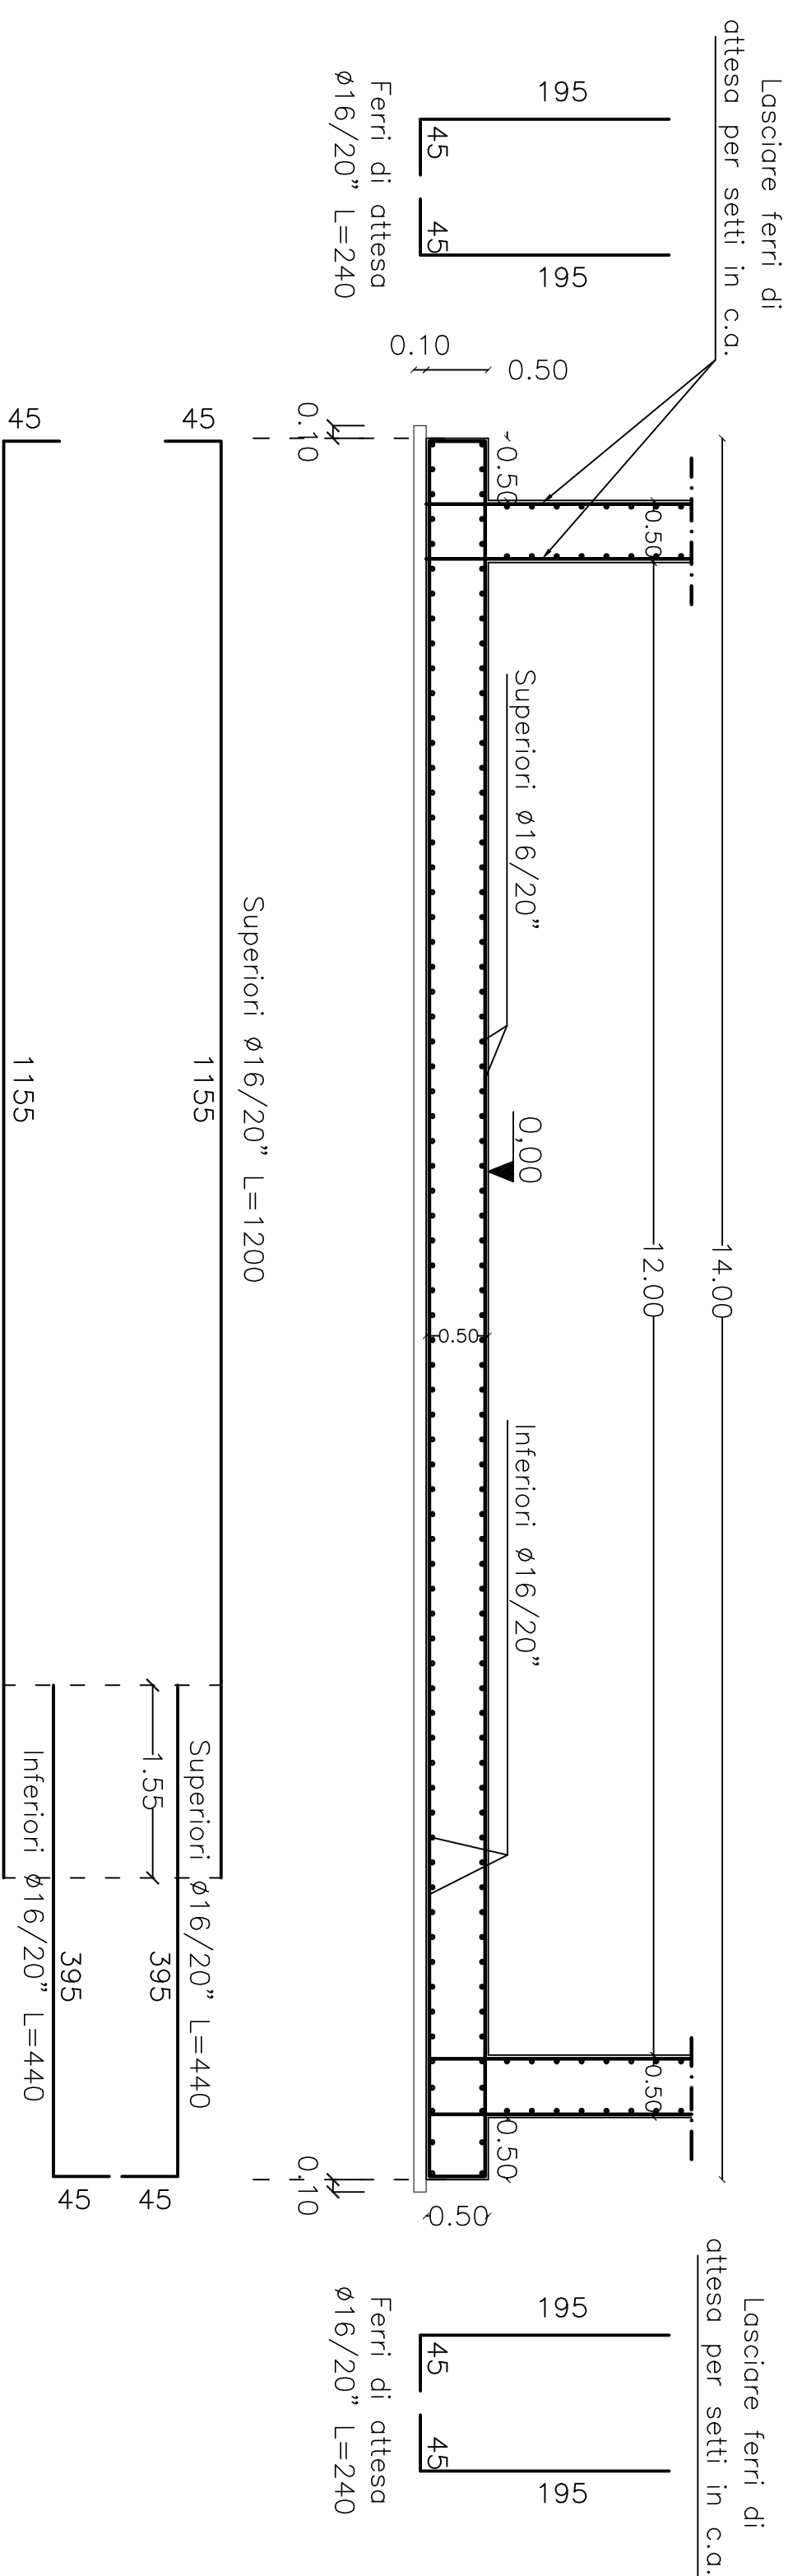


SEZIONE C-C

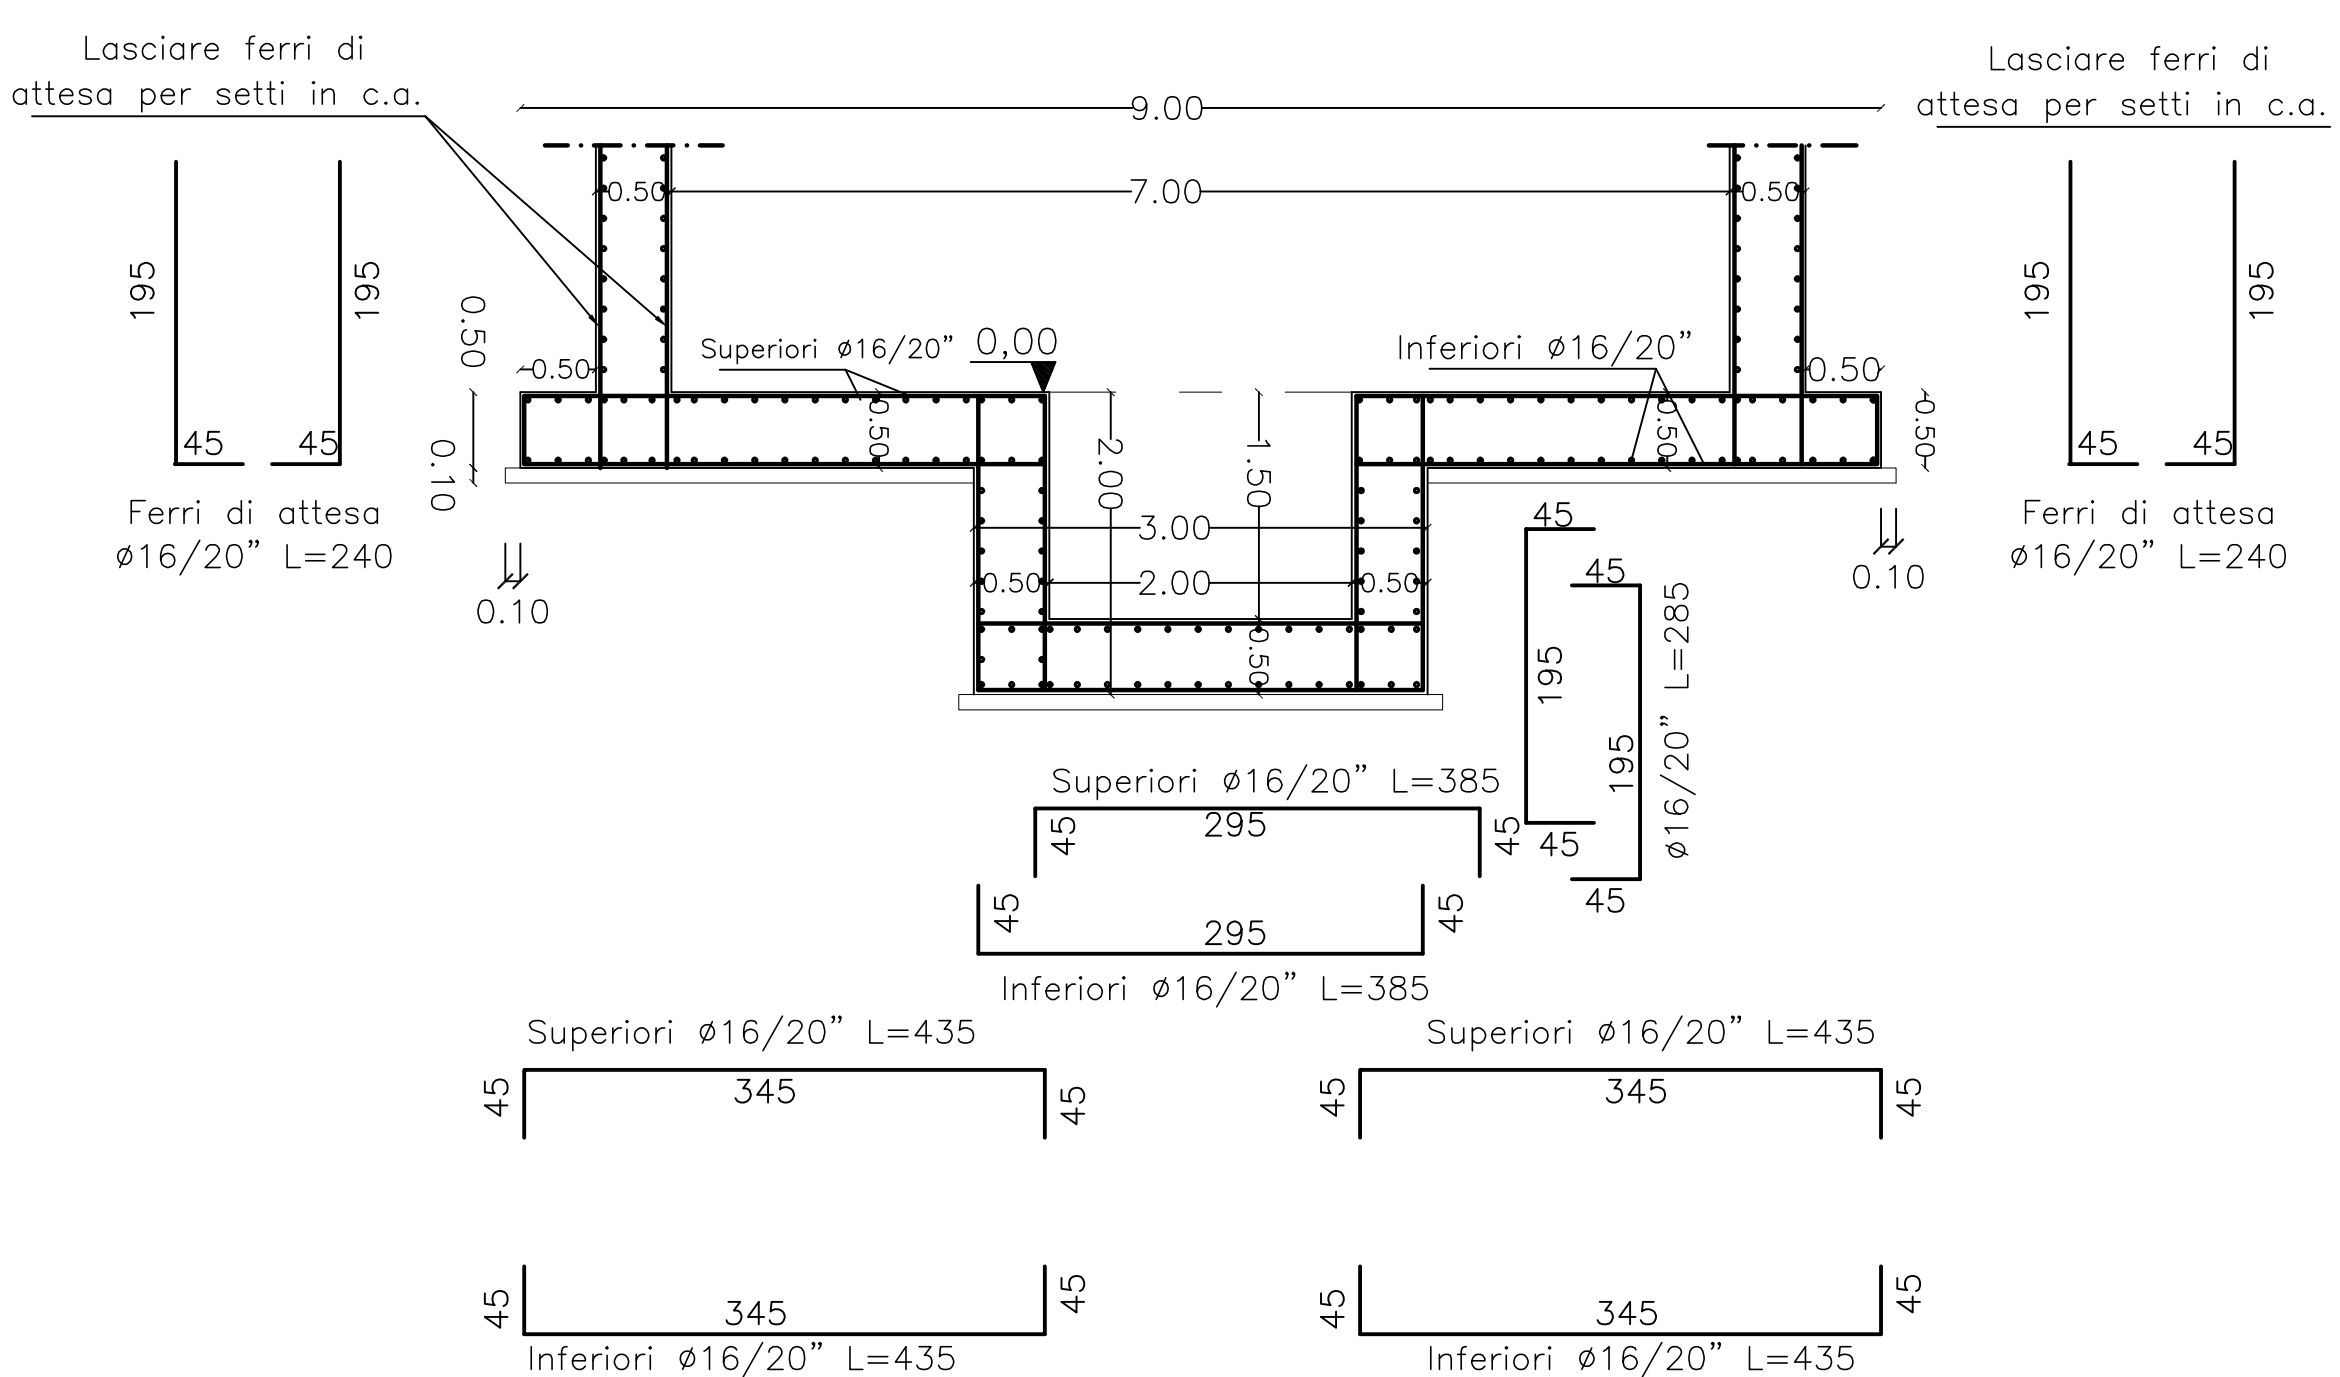


SEZIONE D-D

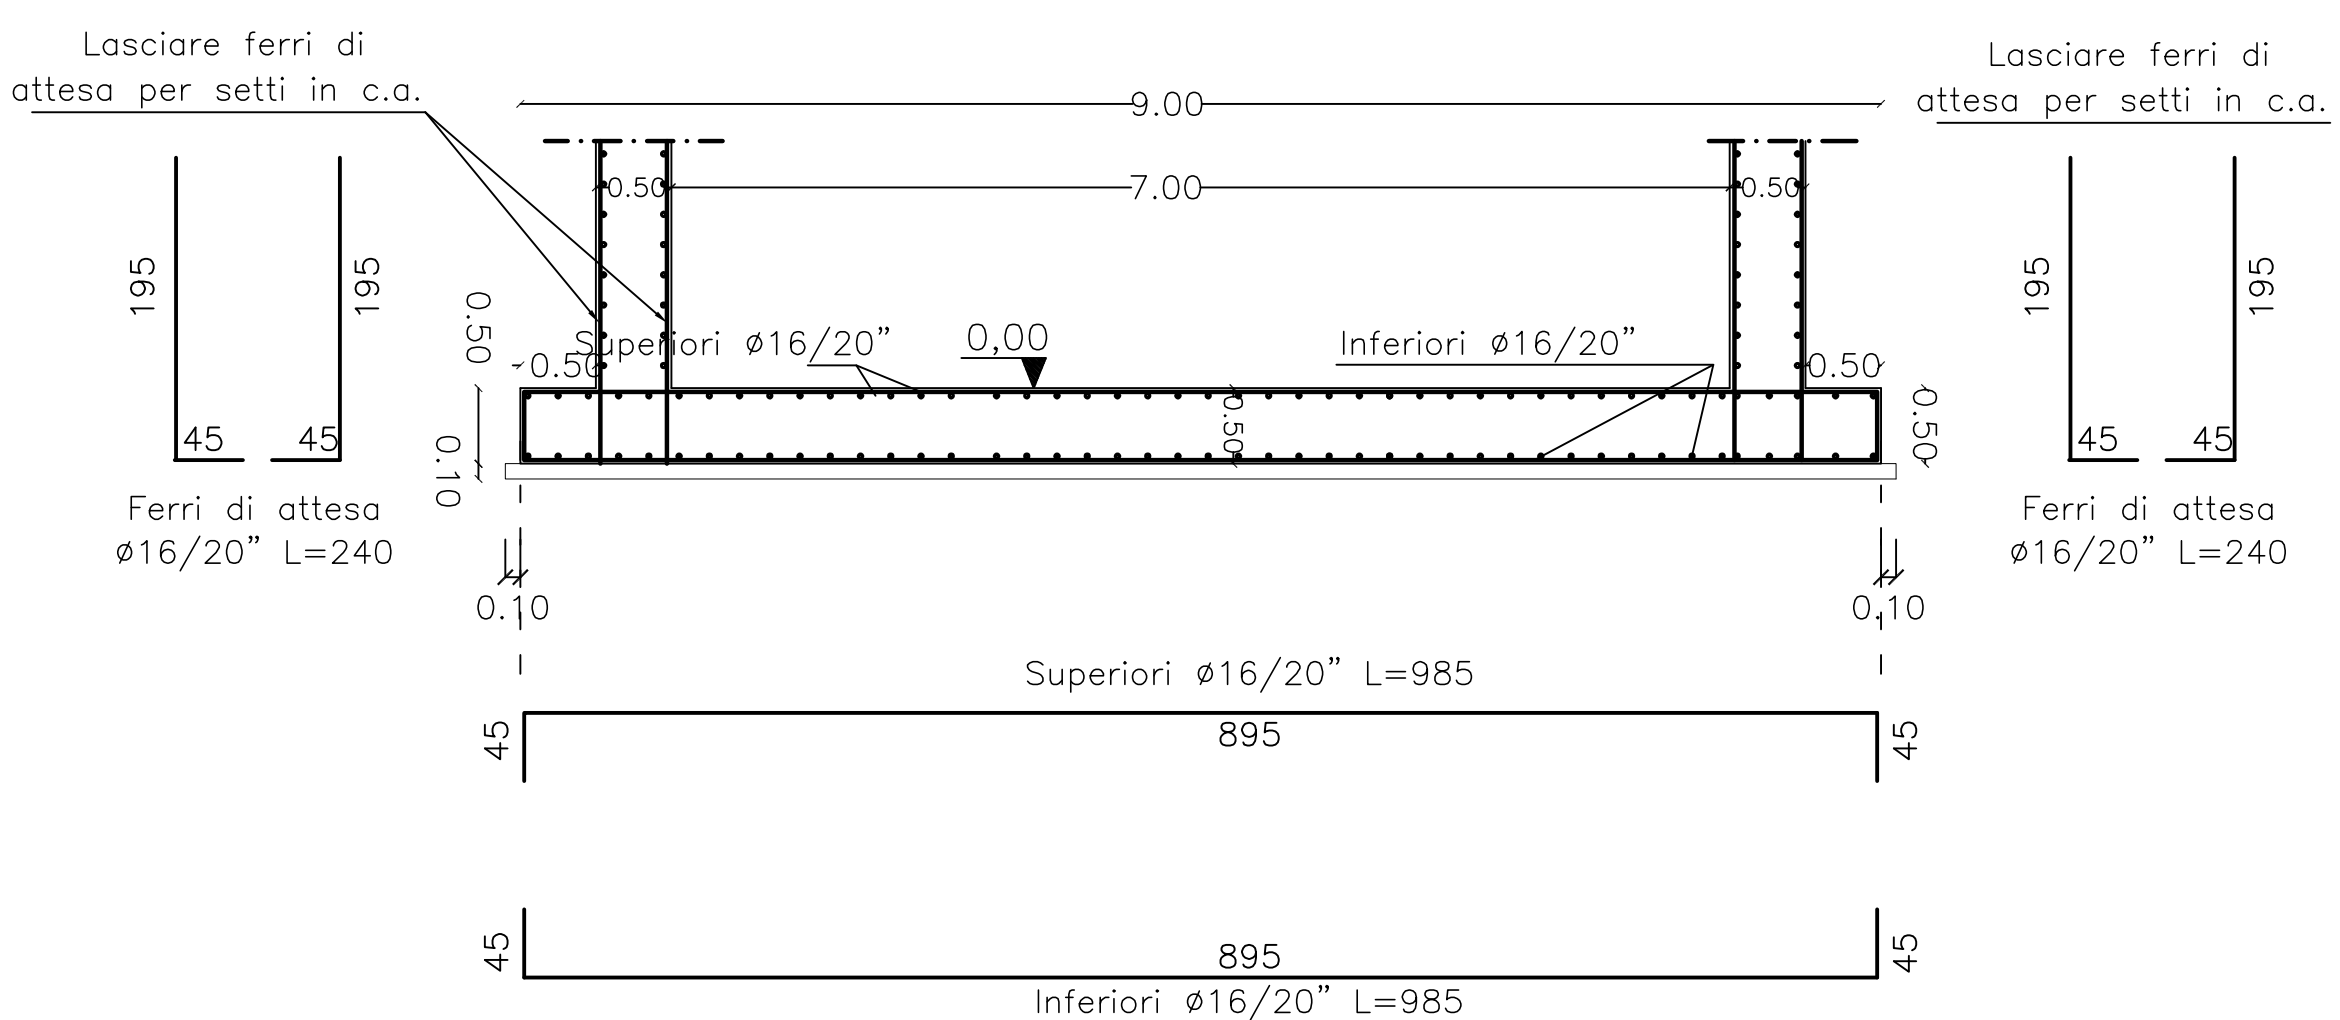


SCHEMA SETTI

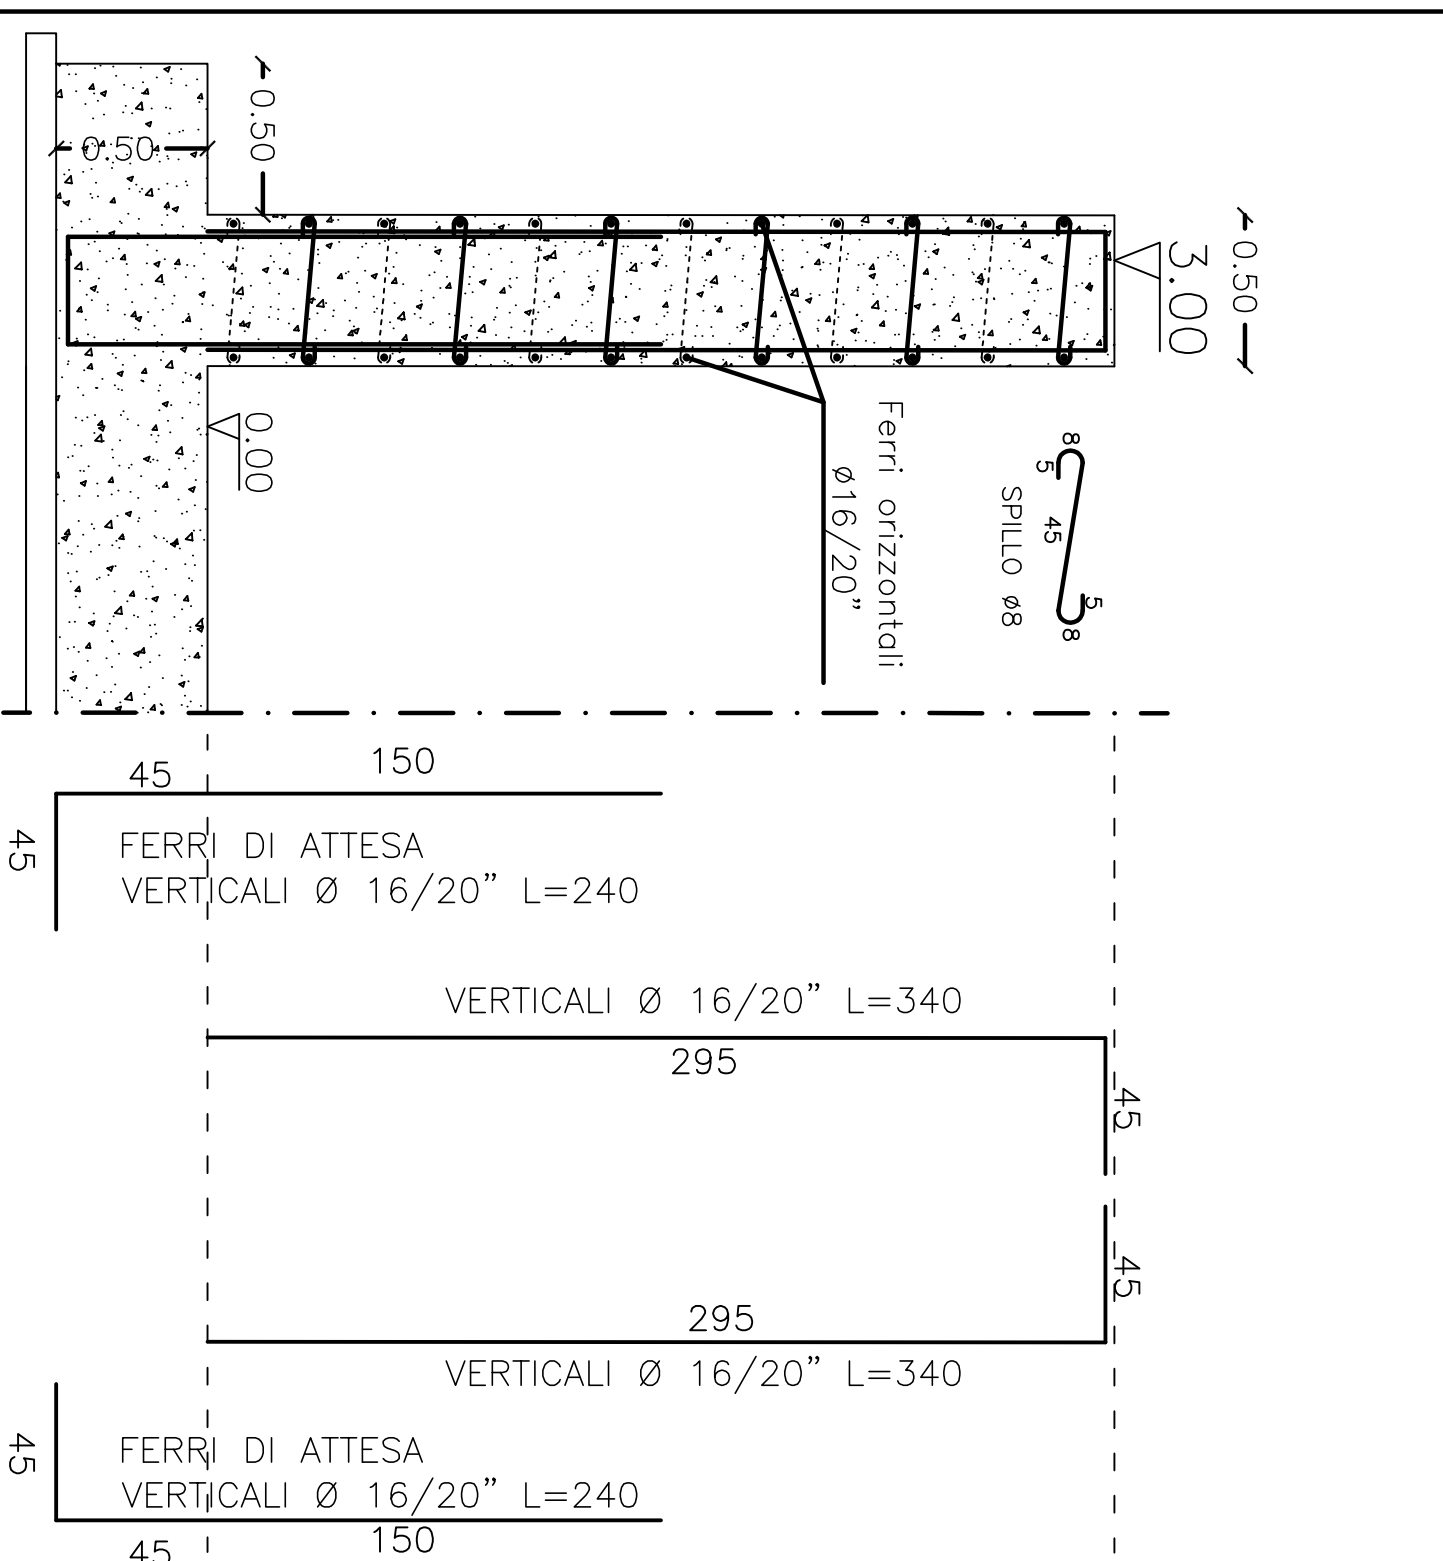

PARTICOLARE ARMATURA PLATEA DI FONDAZIONE

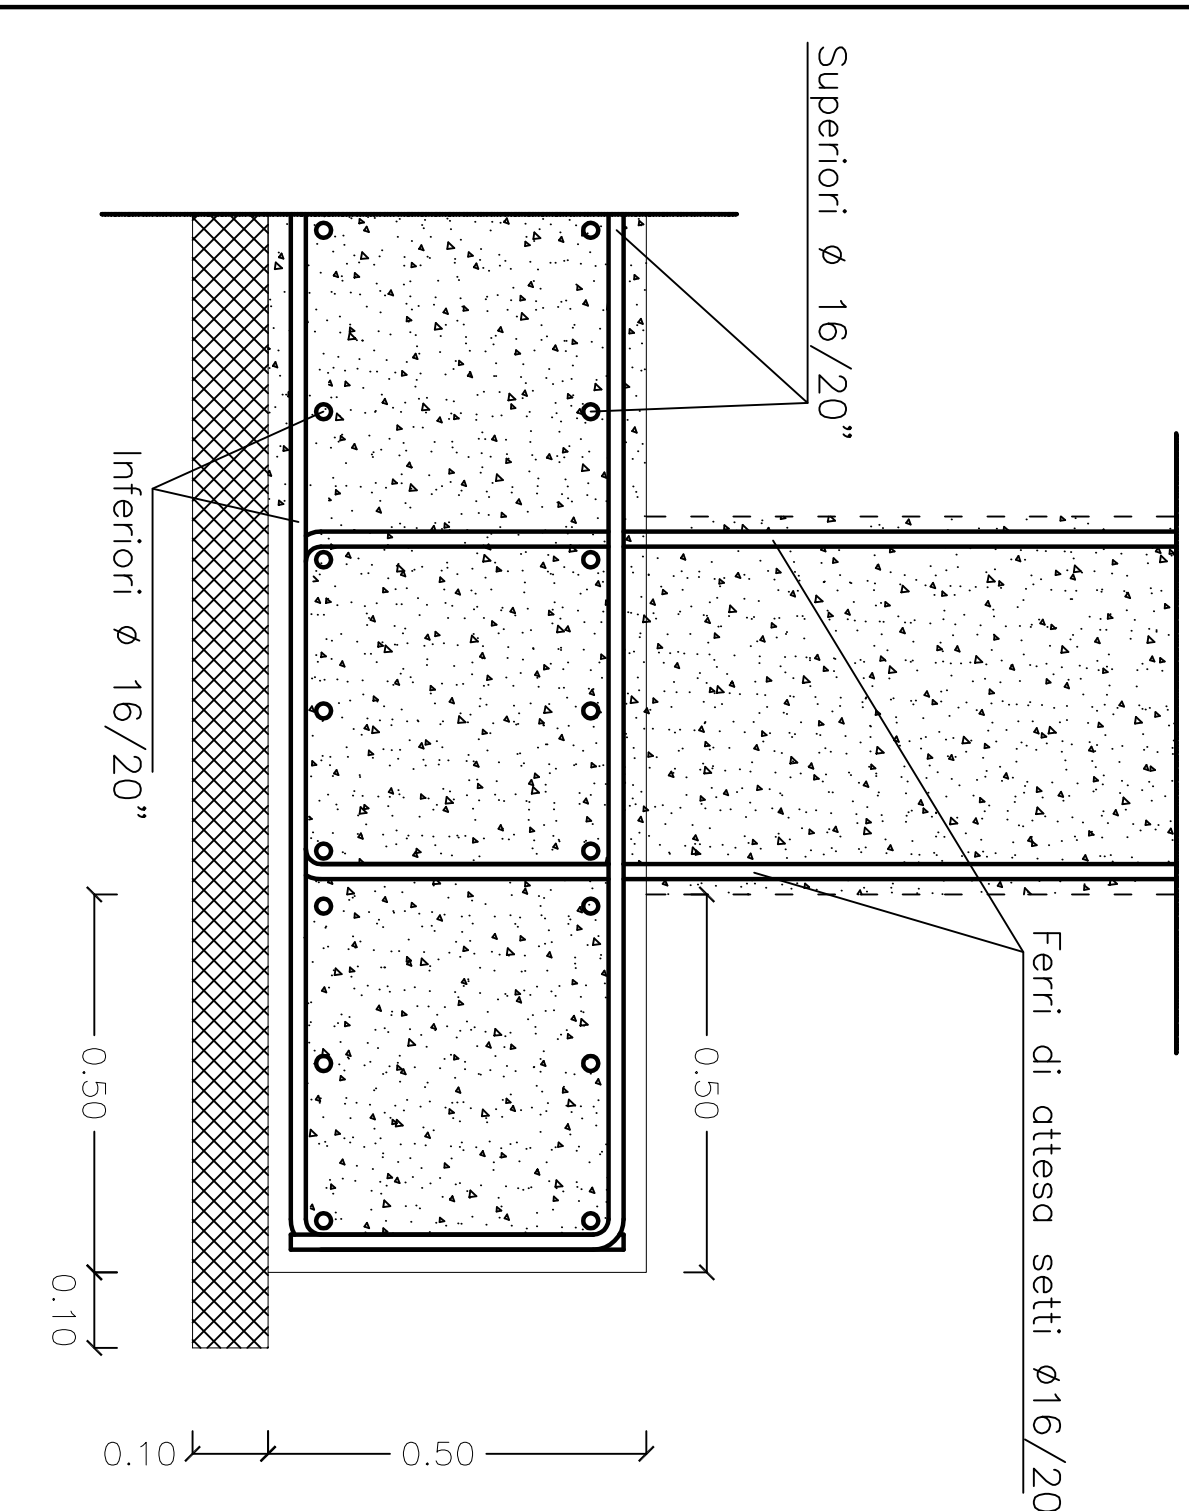

PARTICOLARE ARMATURA SETTI

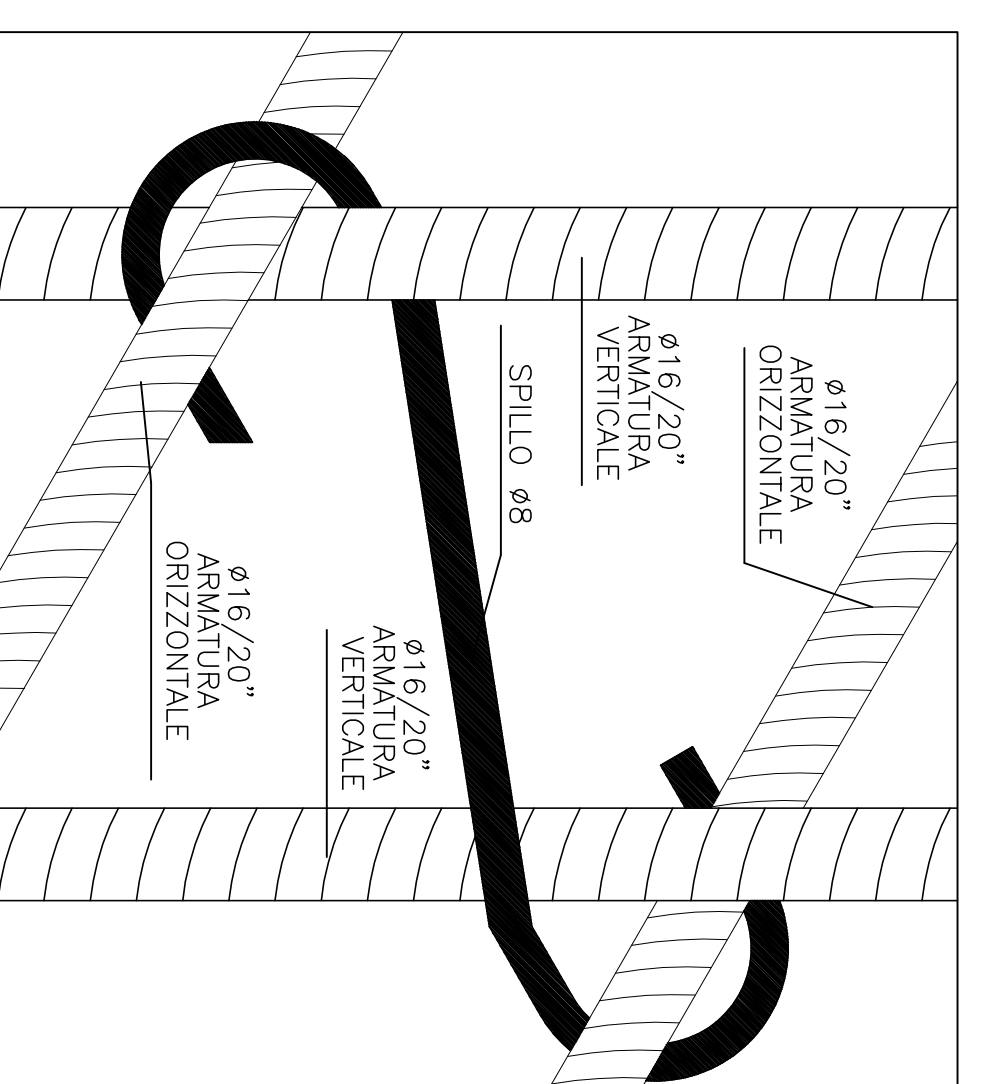

COMUNITA' MONTANA ALENTO MONTESTELLA
 (Provincia di Salerno)

LAVORI DI REALIZZAZIONE E RIPRISTINO DI VASCHE PER LA RACCOLTE DELLE ACQUE AD UTILIZZO ANTINCENDIO

PSR 2014/2020 MISURA 8

Sottomisura 8.3.1


TIPOLOGIA 8.3.1

Investimenti nello sviluppo delle aree forestali e nel miglioramento della redditività delle foreste

Sostegno alla prevenzione dei danni arrecati alle foreste da incendi, calamità naturali ed eventi catastrofici

Sostegno alla prevenzione dei danni arrecati all'edilizia di incendi, calamità naturali ed eventi catastrofici

TRAV. 03	PROGETTO ESECUTIVO
STRUTTURE	SAN MAURO CLIENTO
ARMATURA PLATEA E SETTI	

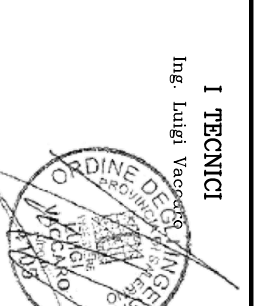1. TECNICA
 Ing. 
 R.I.P.
 Geom. Francesco Matarazzo