




**SEZIONE A-A**

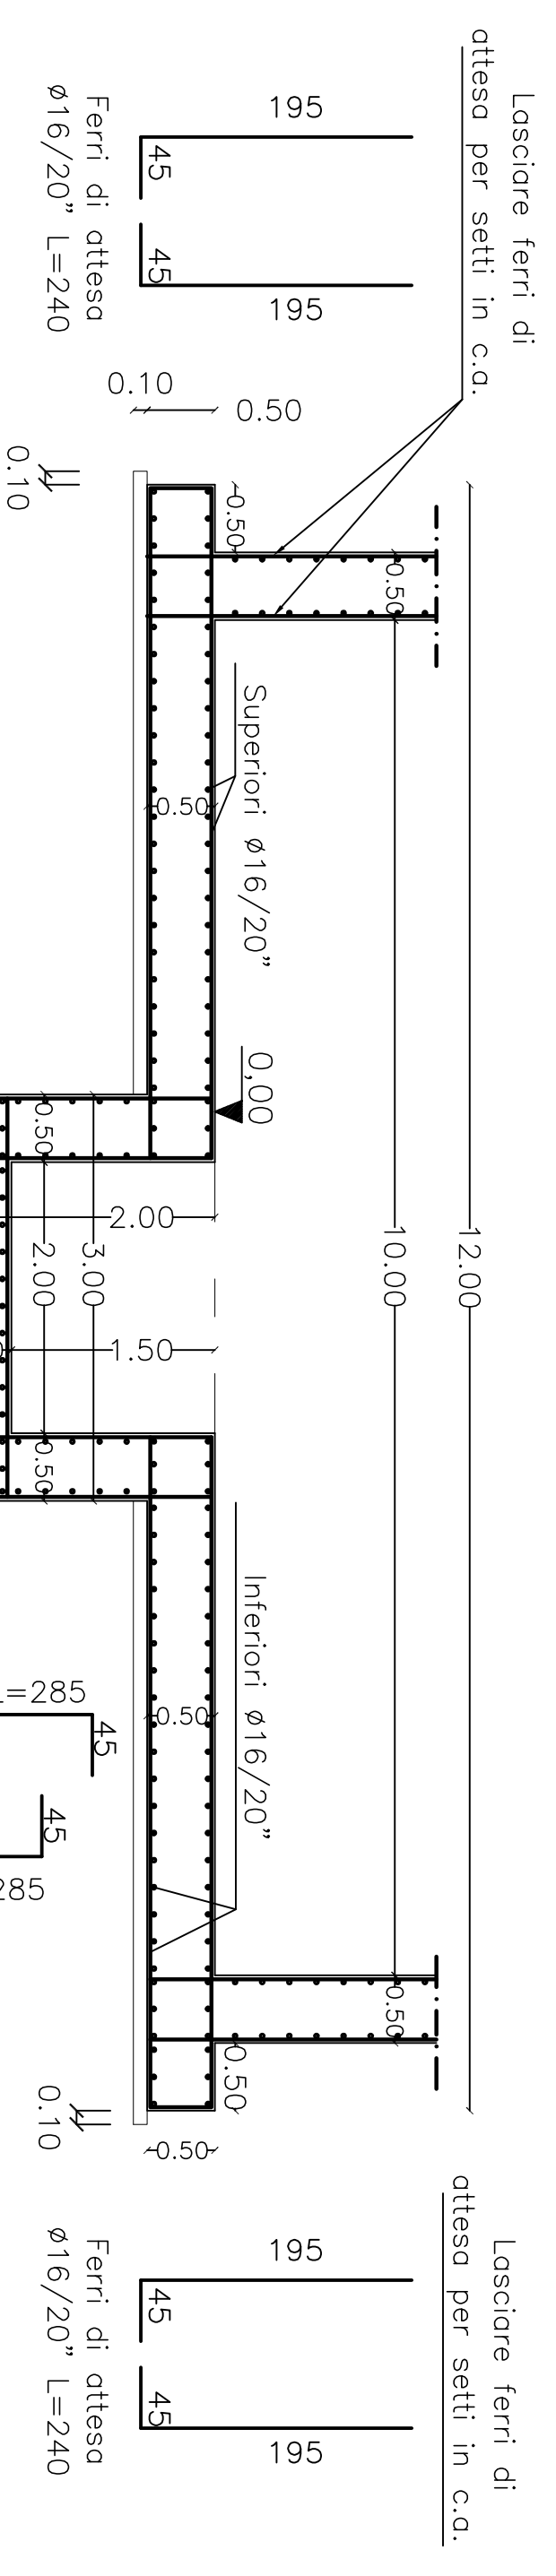


**SEZIONE B-B**

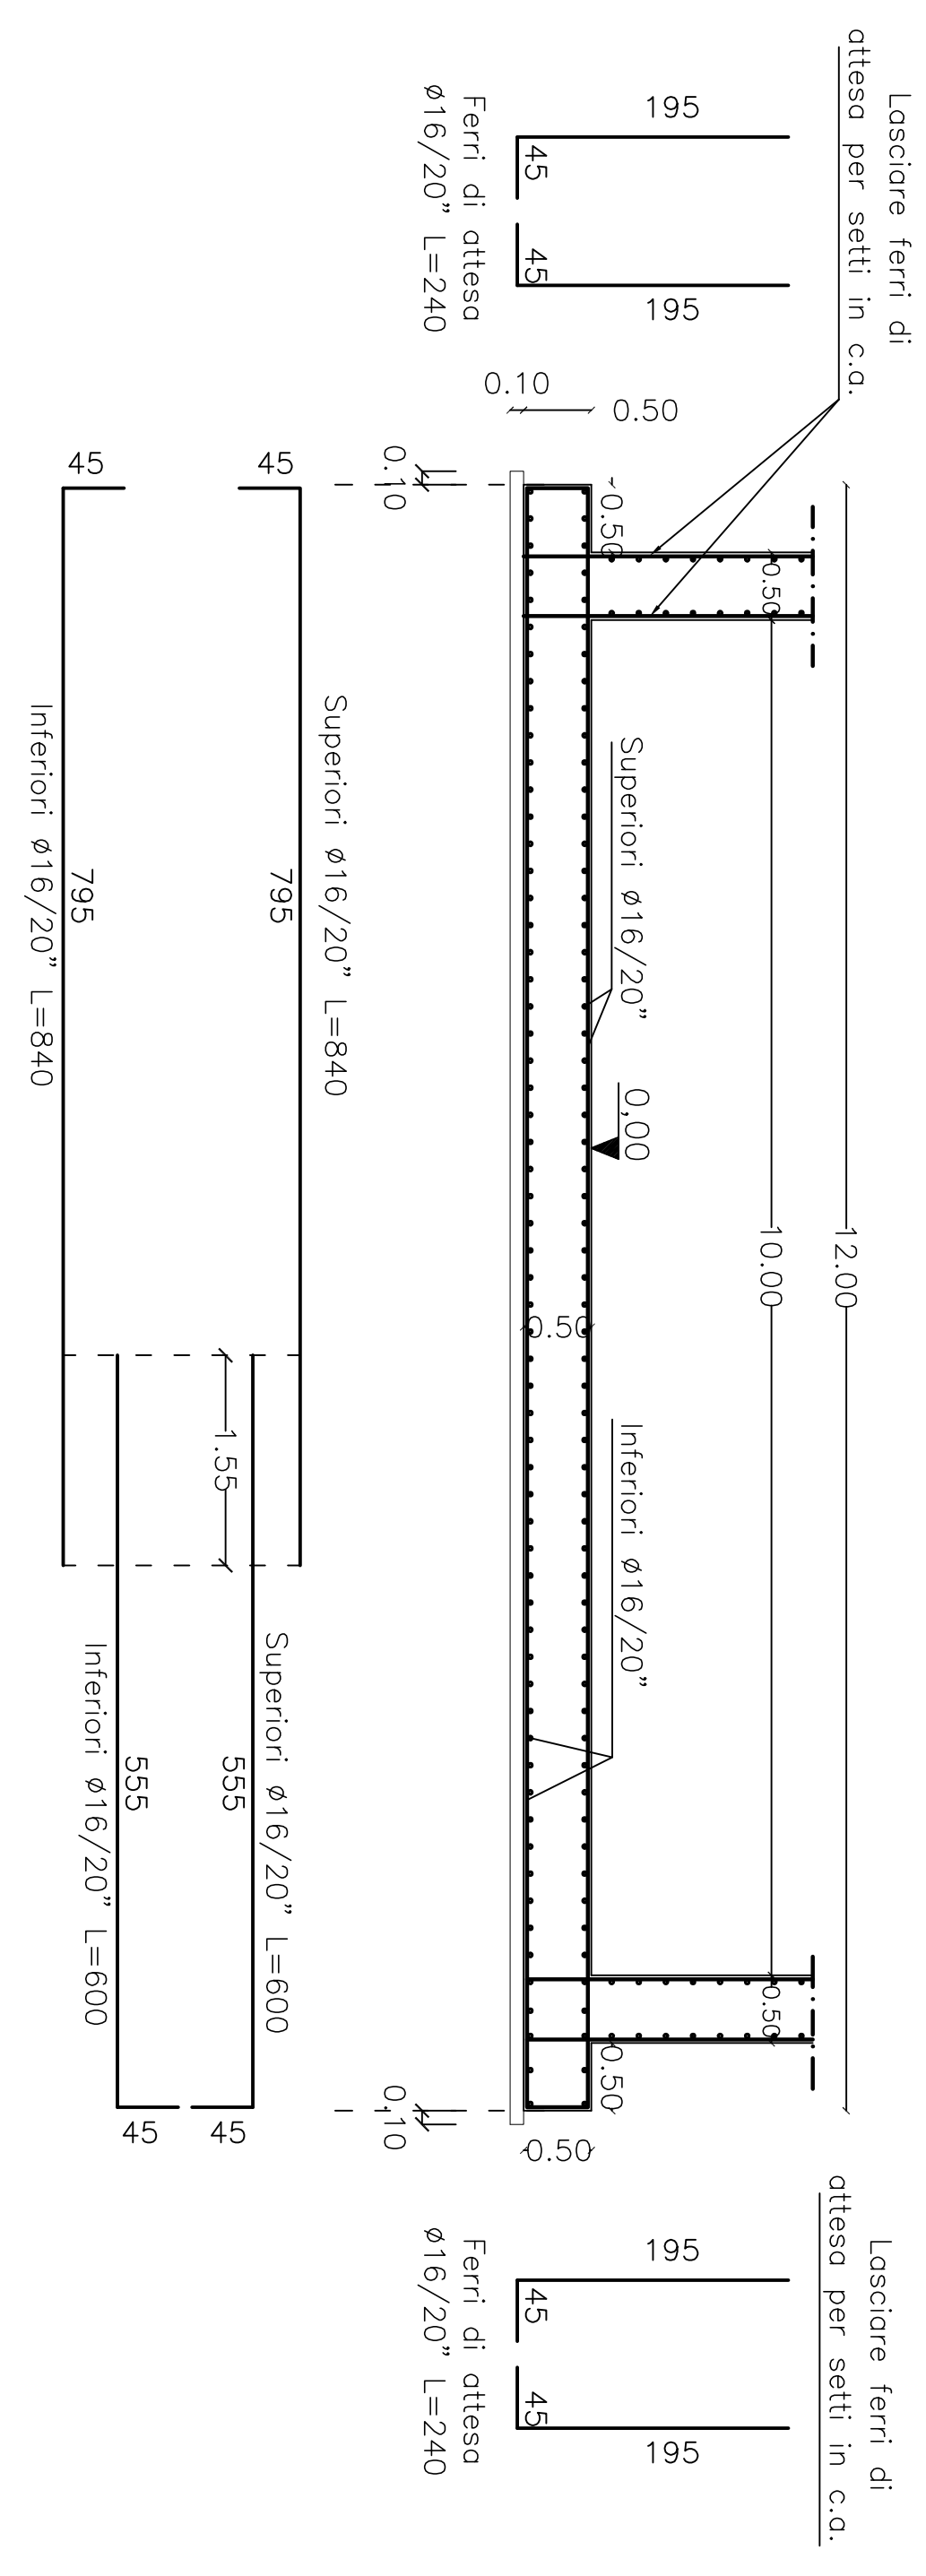


**SEZIONE C-C**

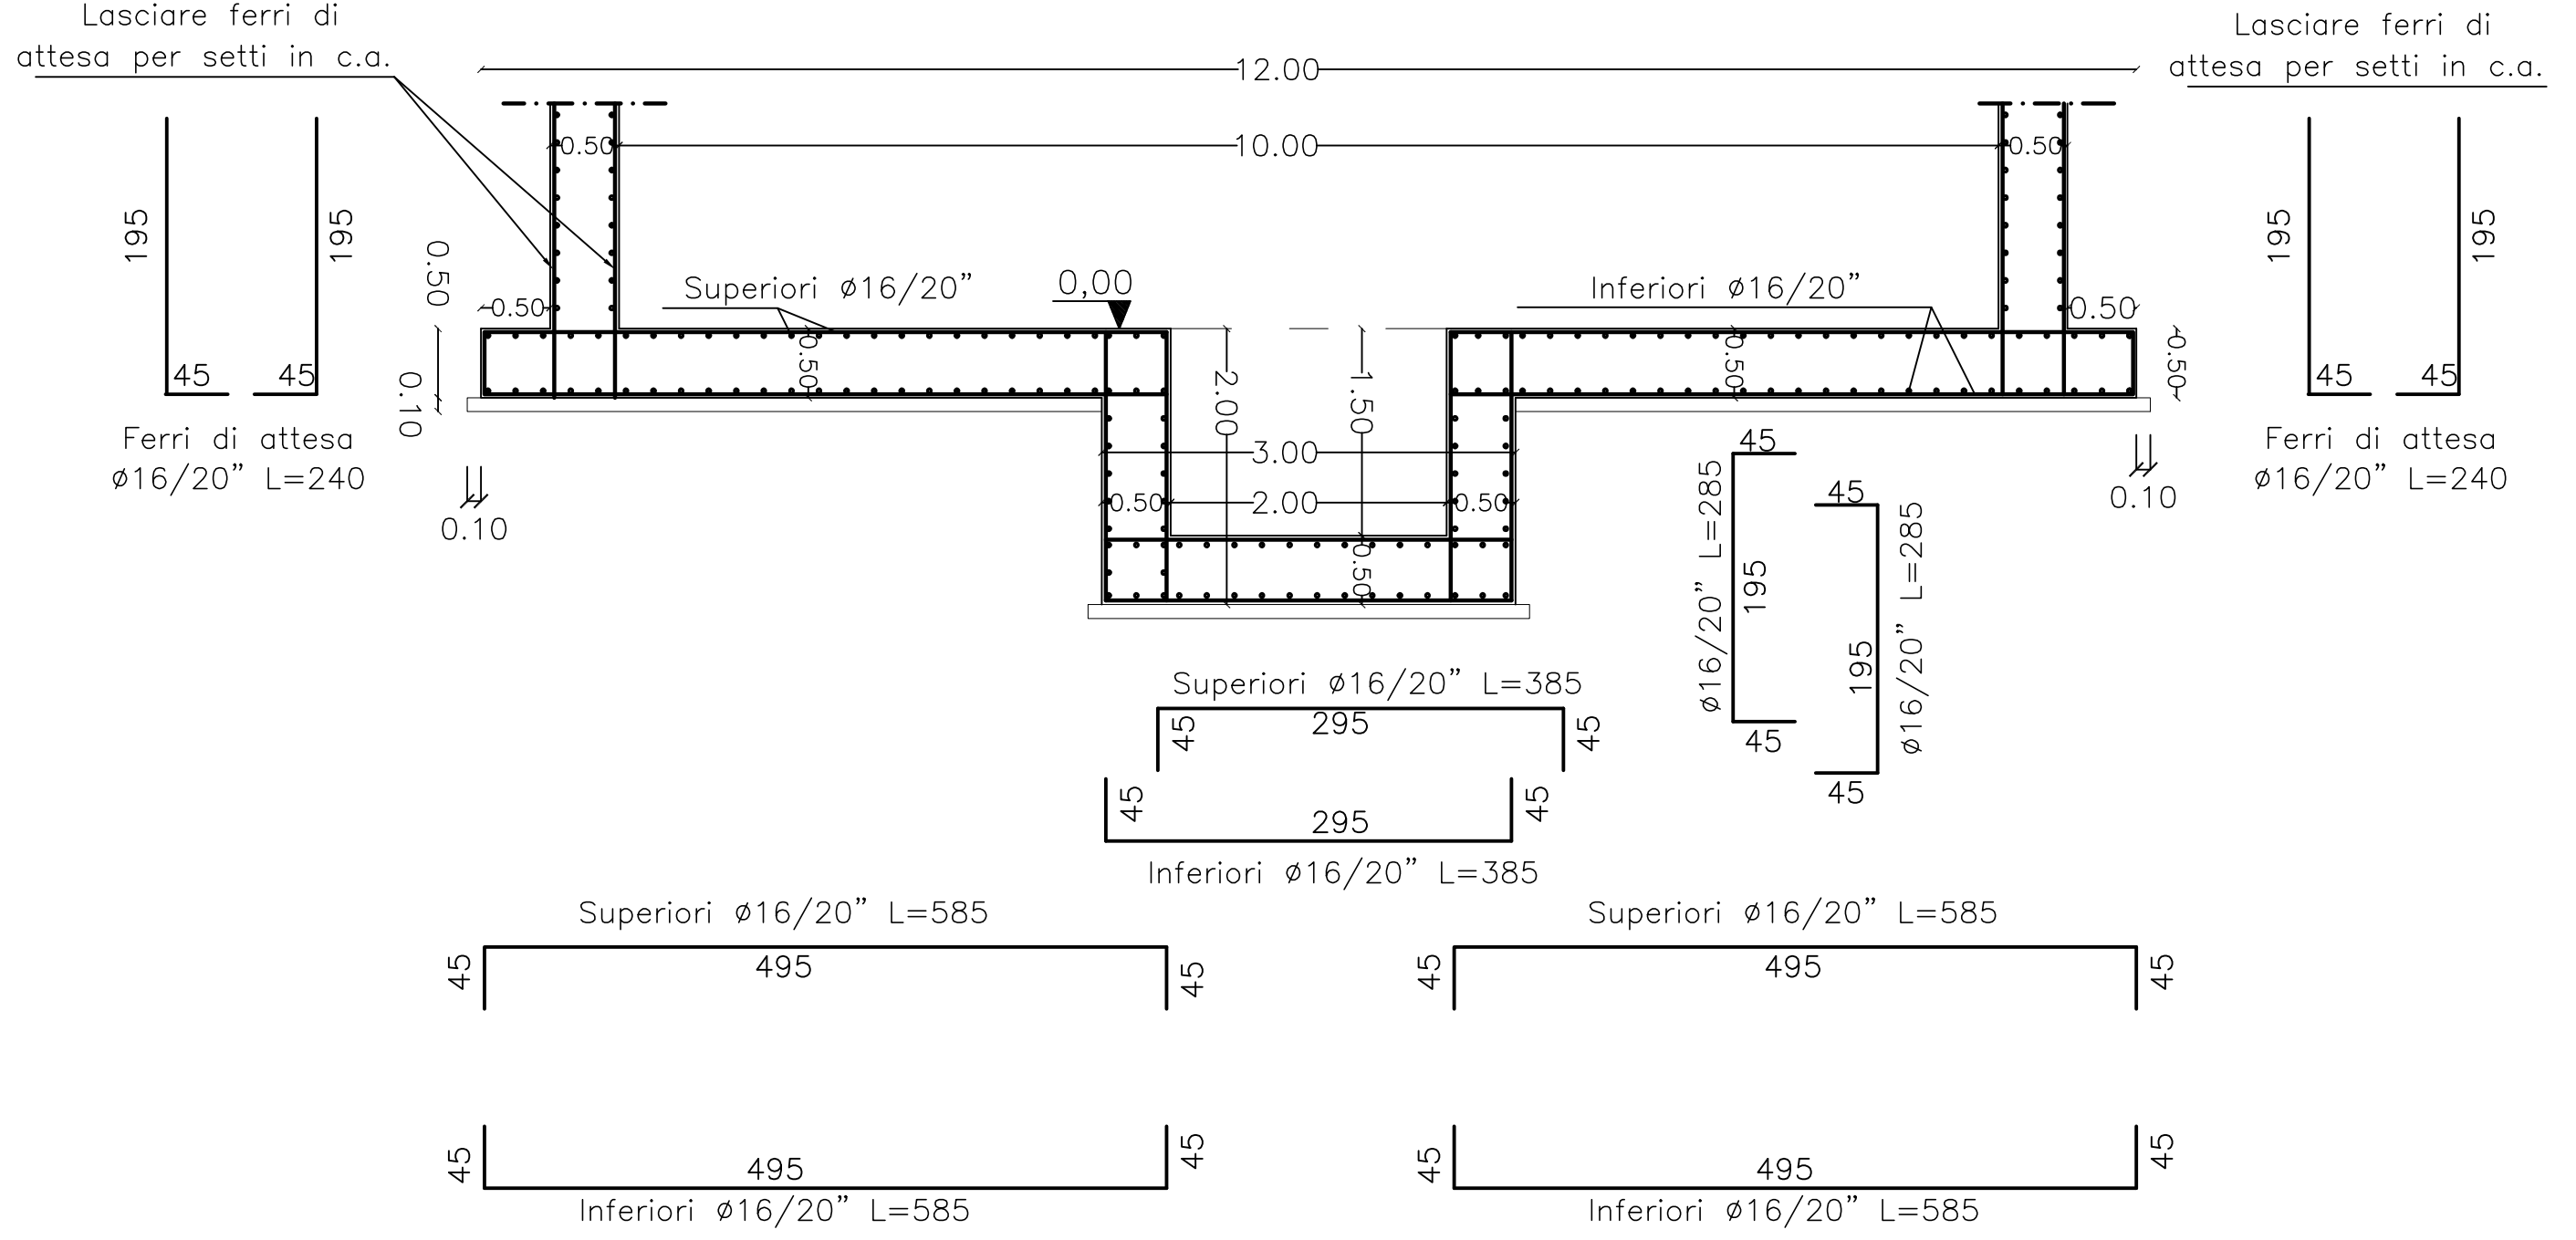


**SEZIONE D-D**

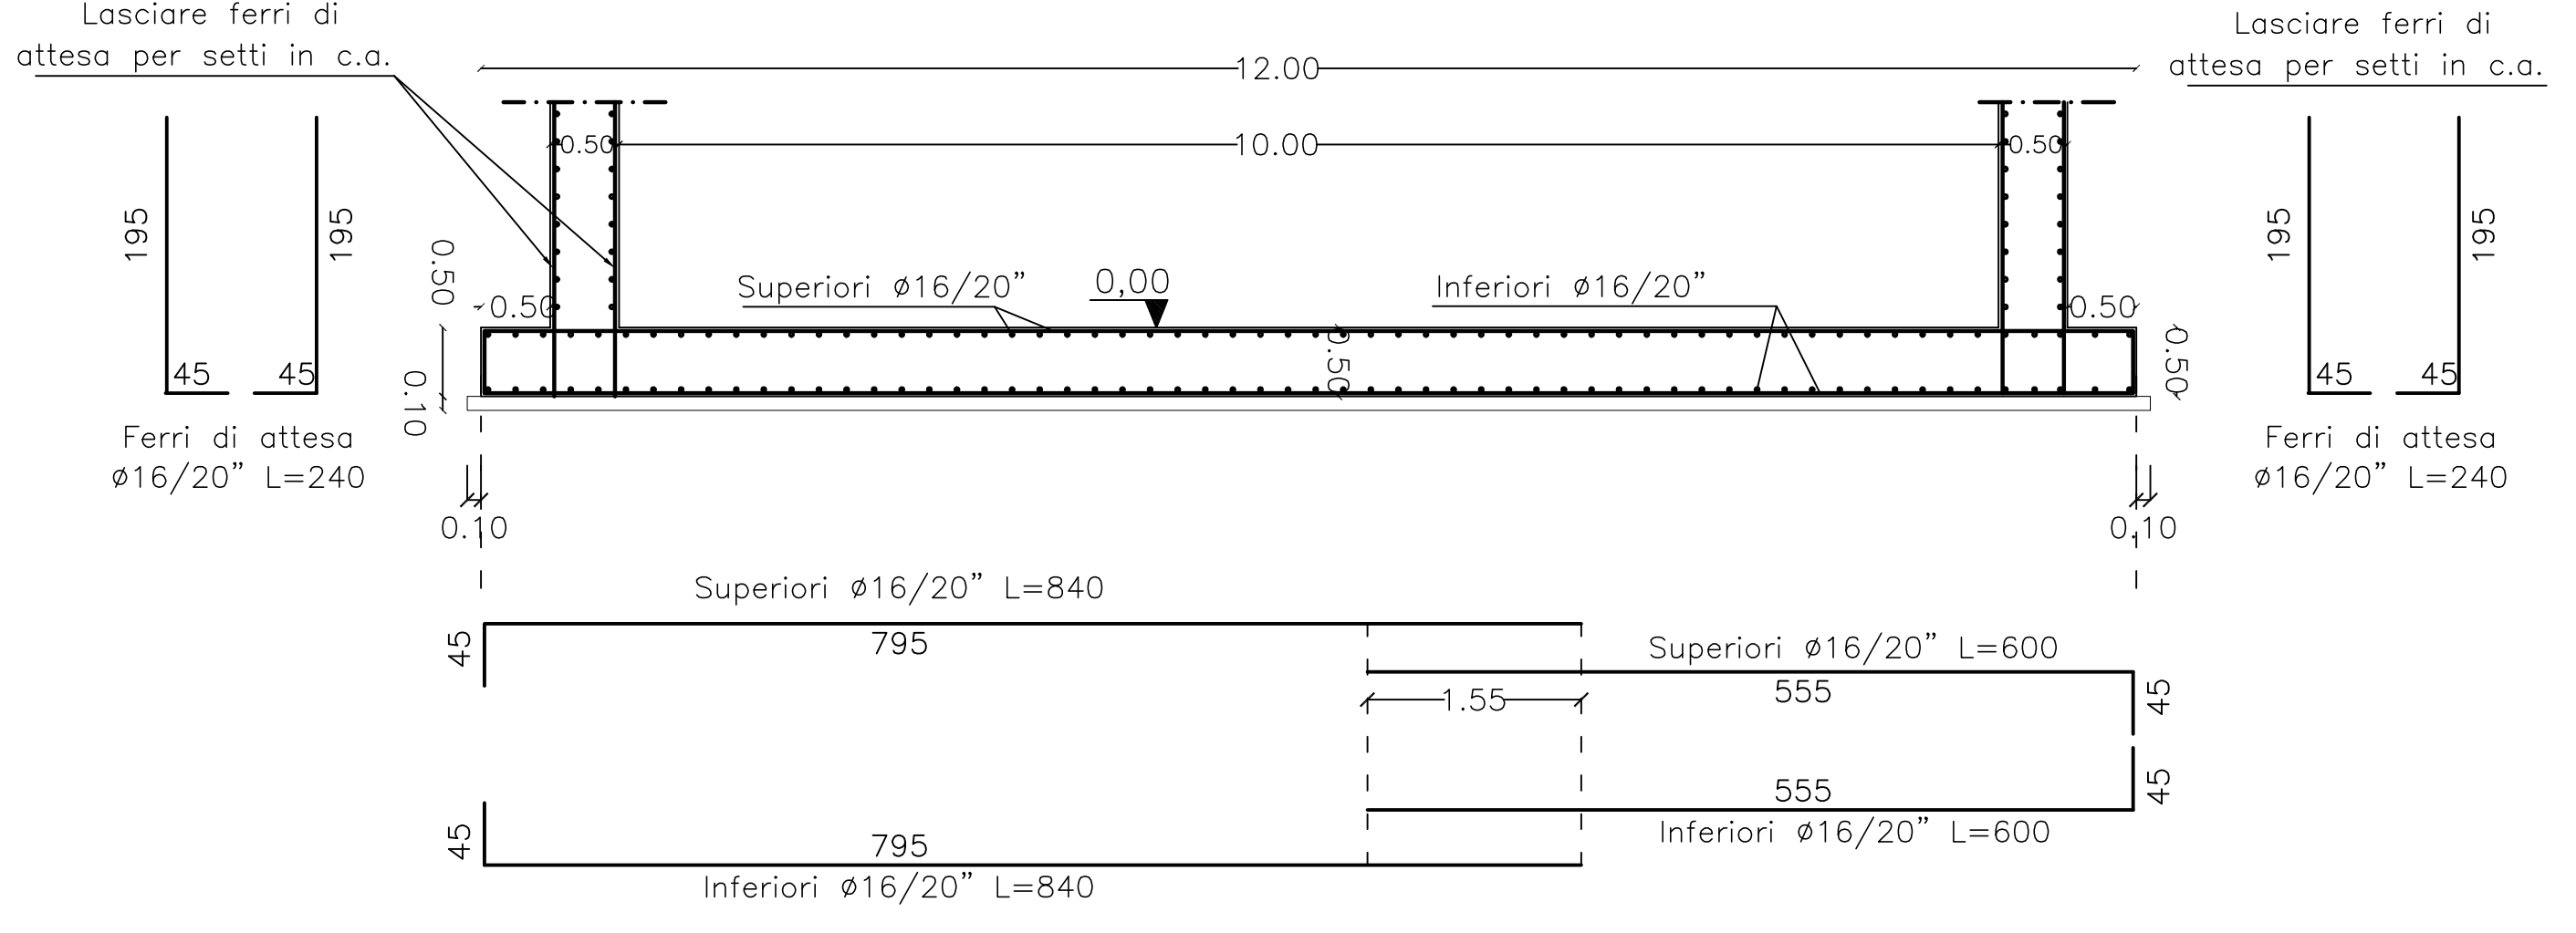


**SCHEMA SETTO**

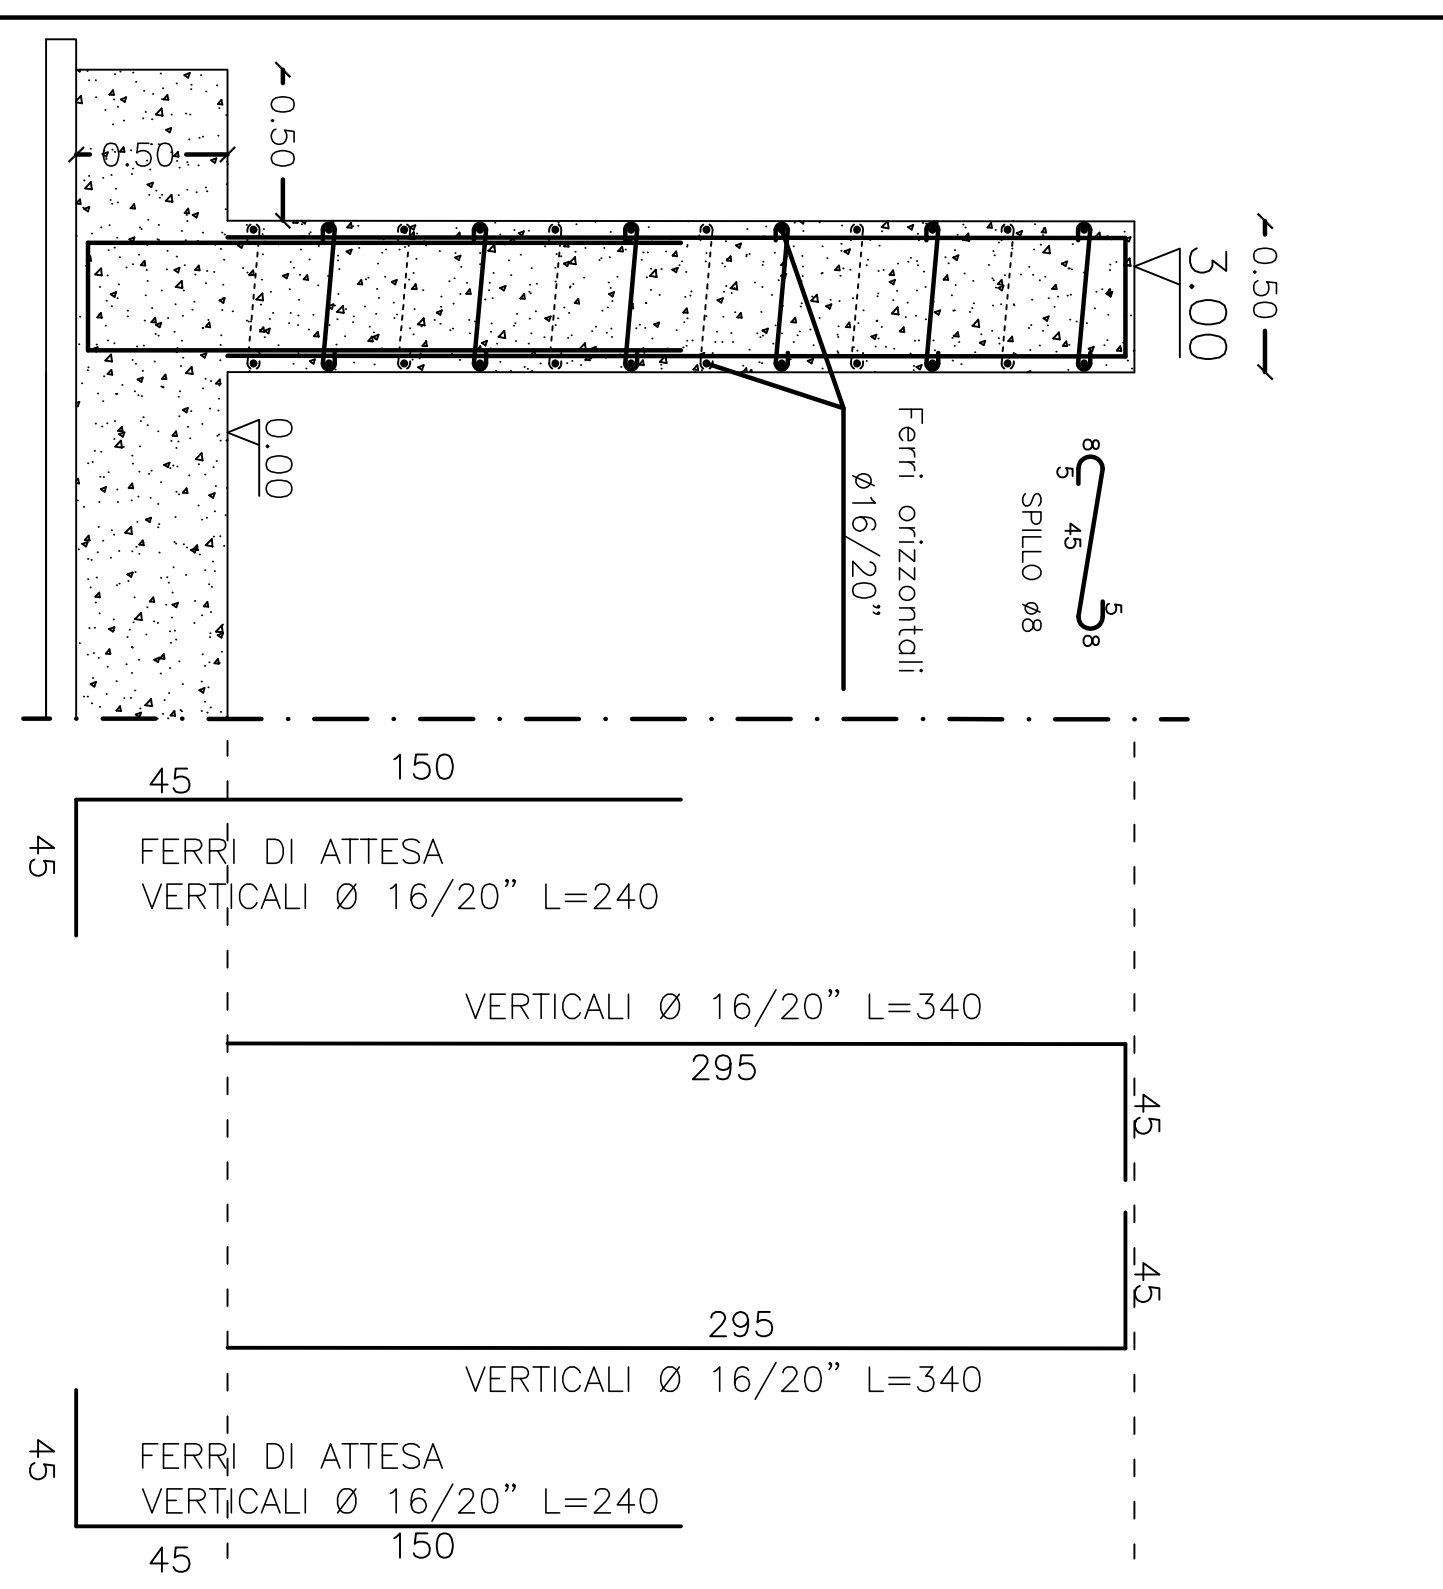

**PARTICOLARE ARMATURA PLATA DI FONDAZIONE**

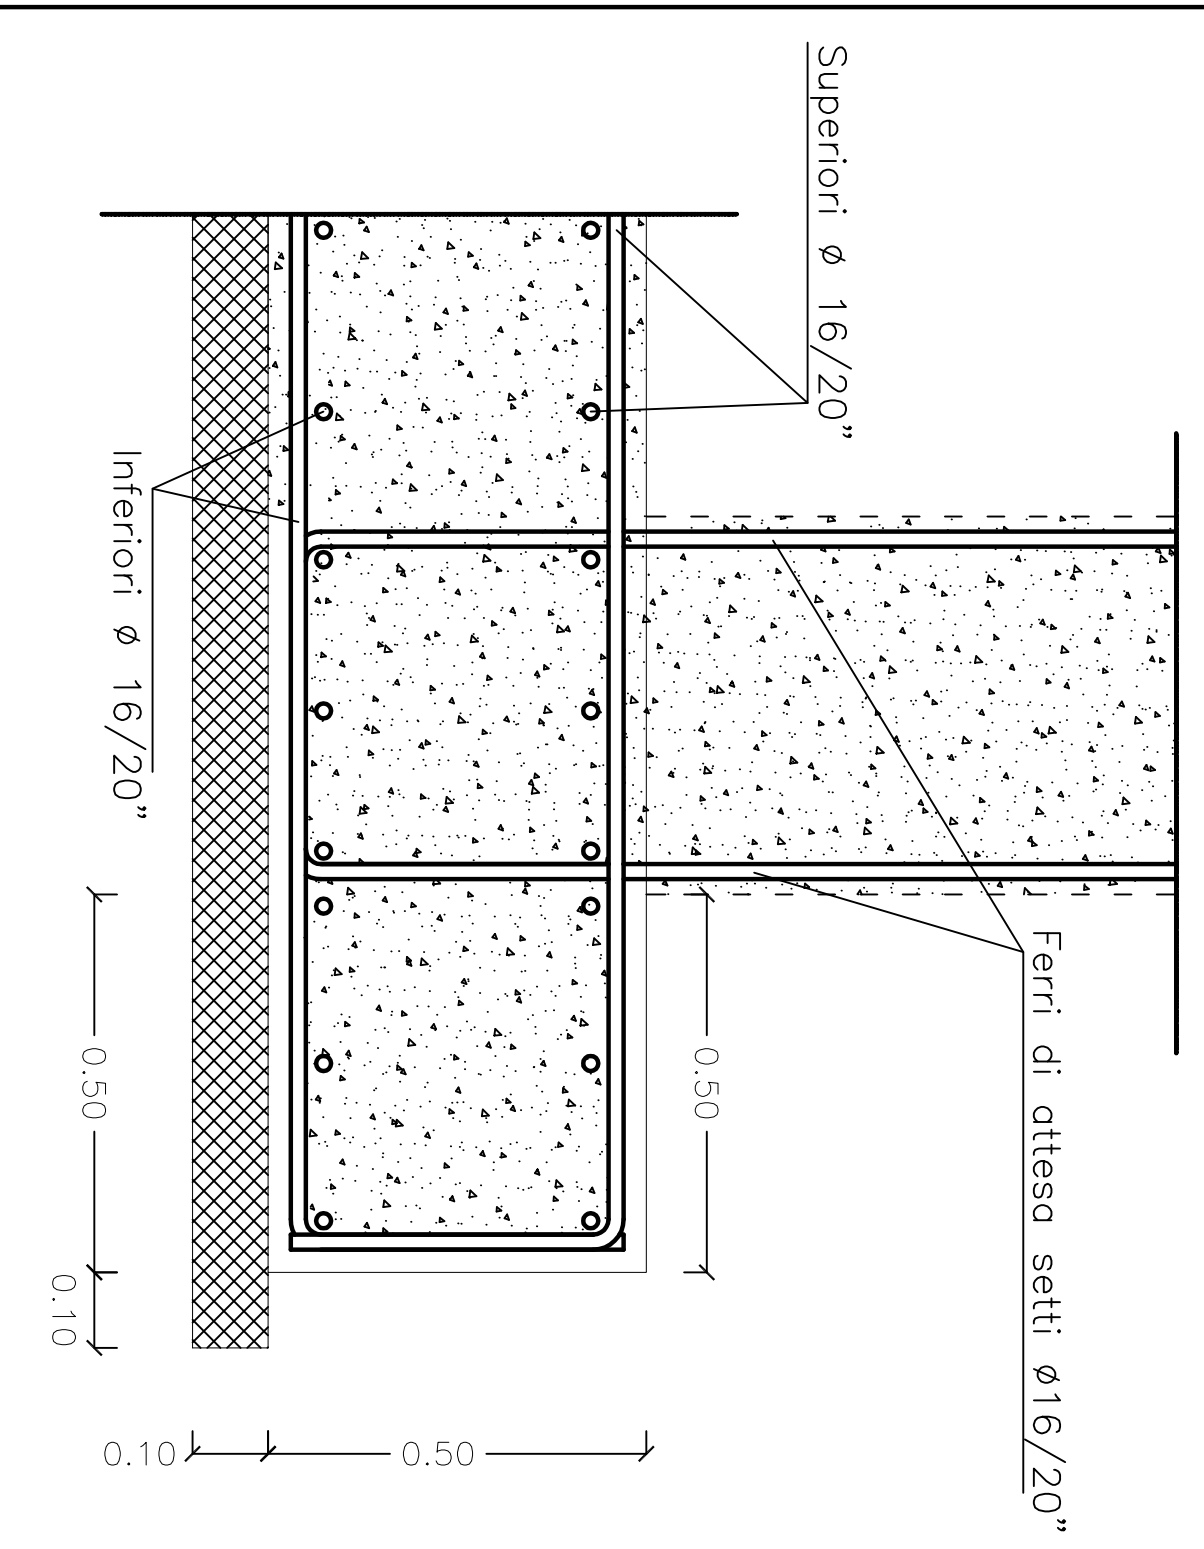

**PARTICOLARE ARMATURA SETTI**

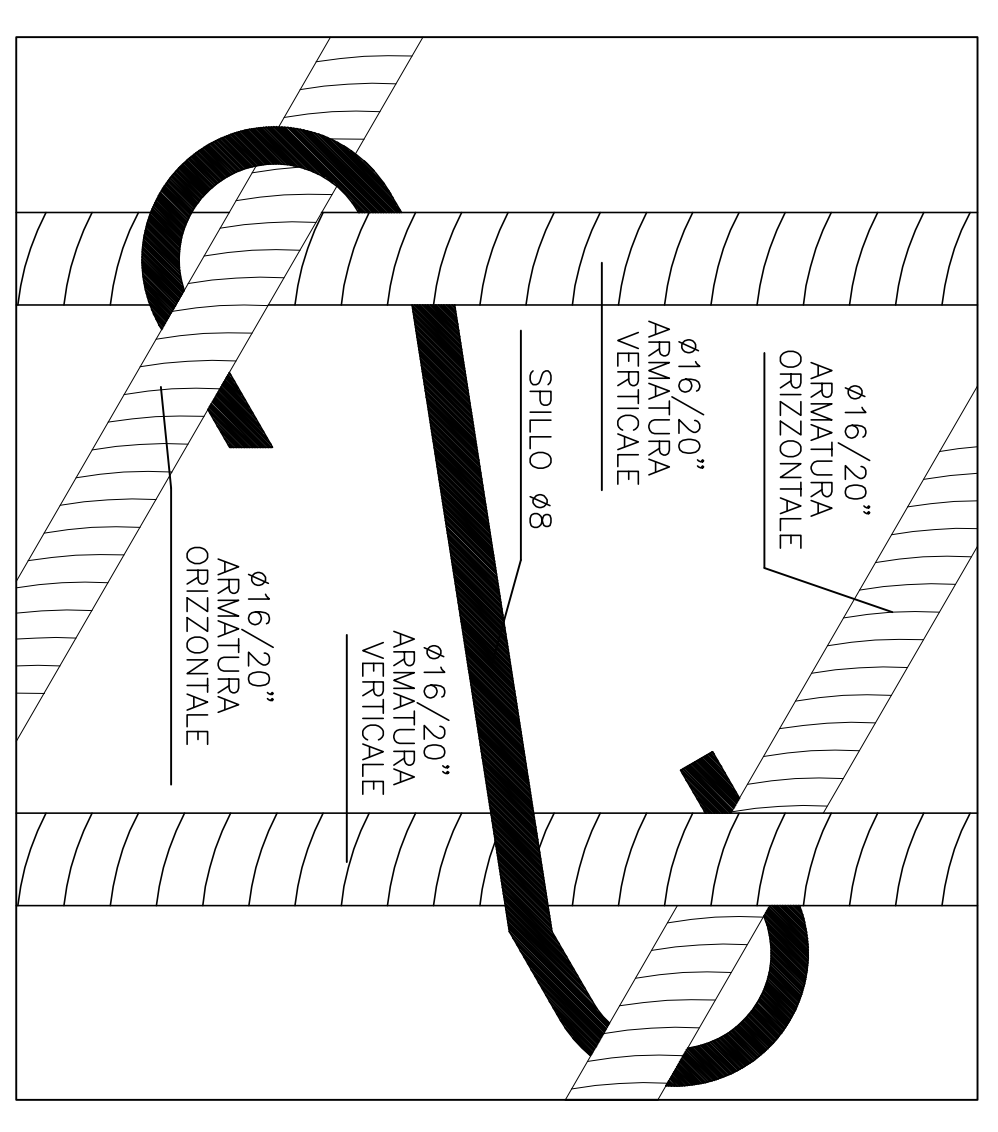

COMUNITA' MONTANA ALENTO MONTESTELLA  
(Provincia di Salerno)

PSR 2014/2020 MISURA 8  
Sottomisura 8.3.1  
Sostegno alla prevenzione dei danni arrecati alle foreste da incendi, calamità naturali ed eventi catastrofici  
TIPOLOGIA 8.3.1  
Sostegno alla prevenzione dei danni arrecati dall'erosione di incendi, calamità naturali ed eventi catastrofici

TAV. 04	PROGETTO ESECUTIVO
STRUTTURE	CICERALE
data: 08/2024	
scale: 1:50/25	
	ARMATURA PLATA E SETTI

1. TECNICA

R.I.P.

Gianni Francesco Melillo